




PIANTA PIANO PRIMO
stato di fatto

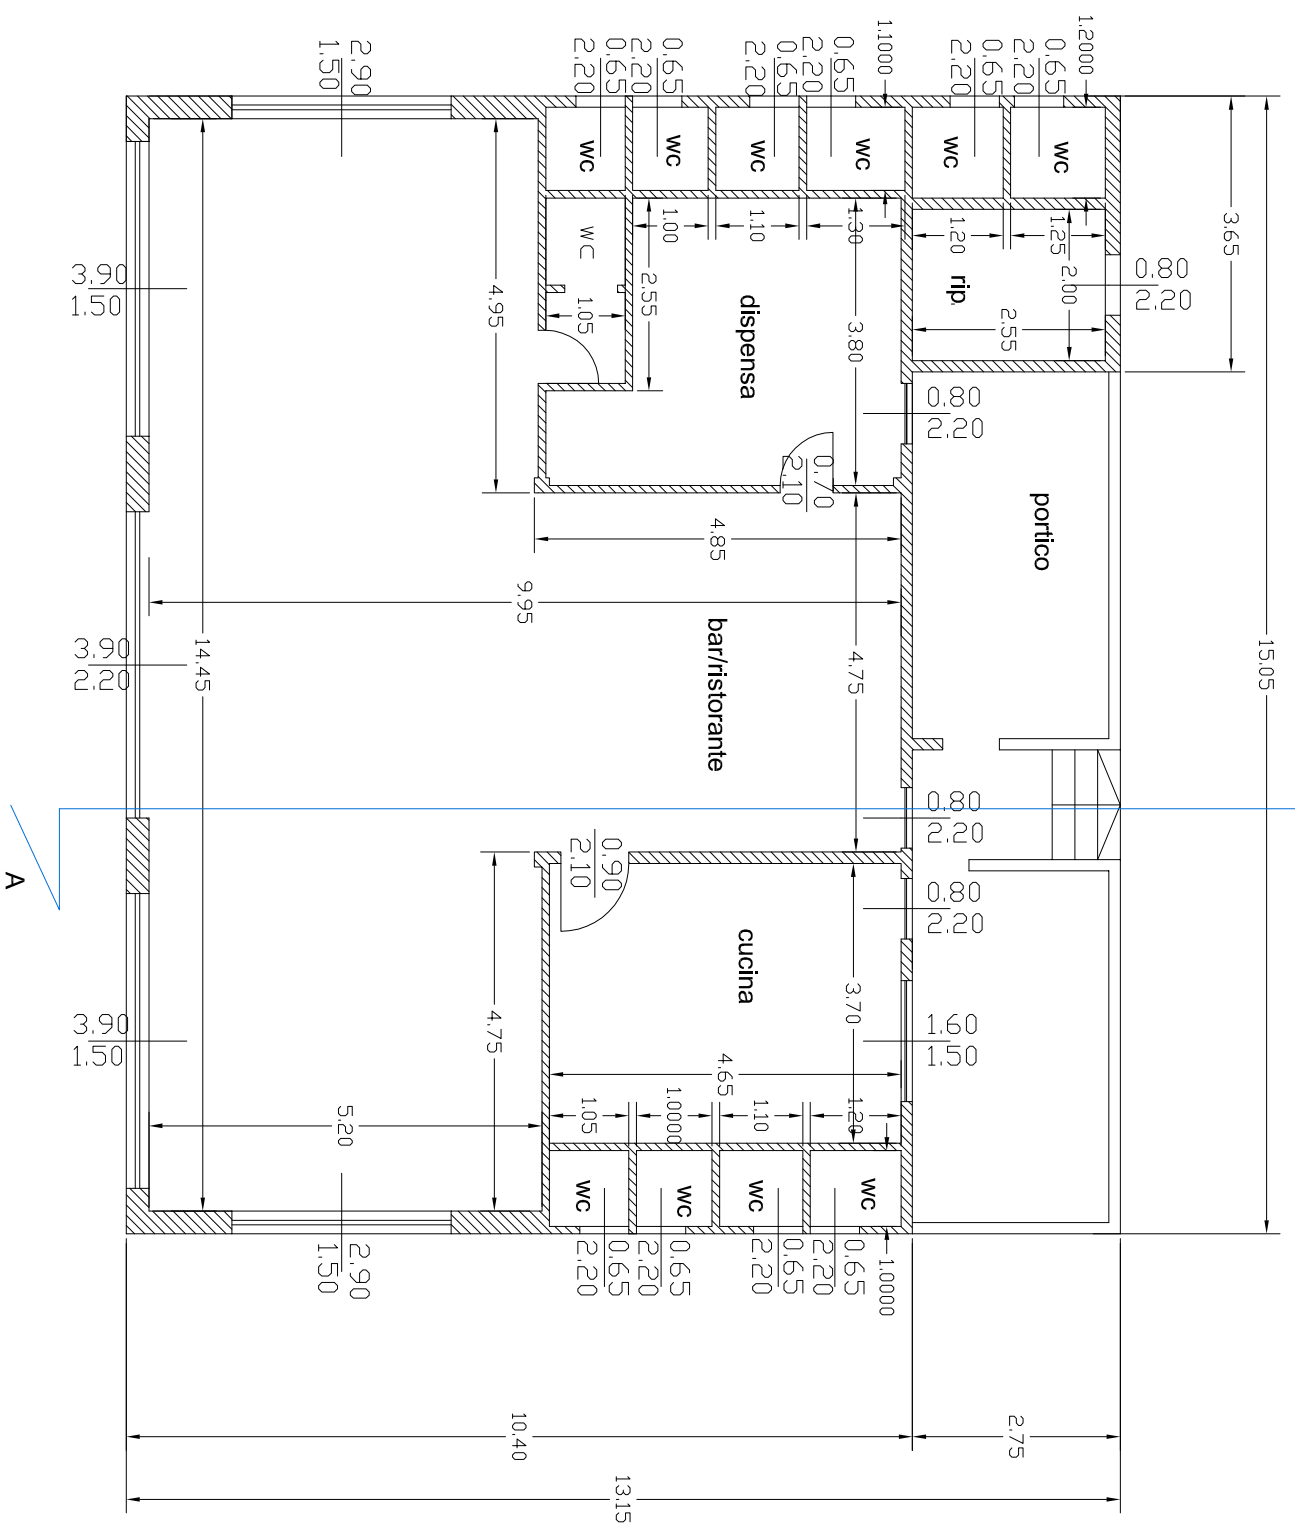


PIANTA PIANO TERRA
stato di fatto

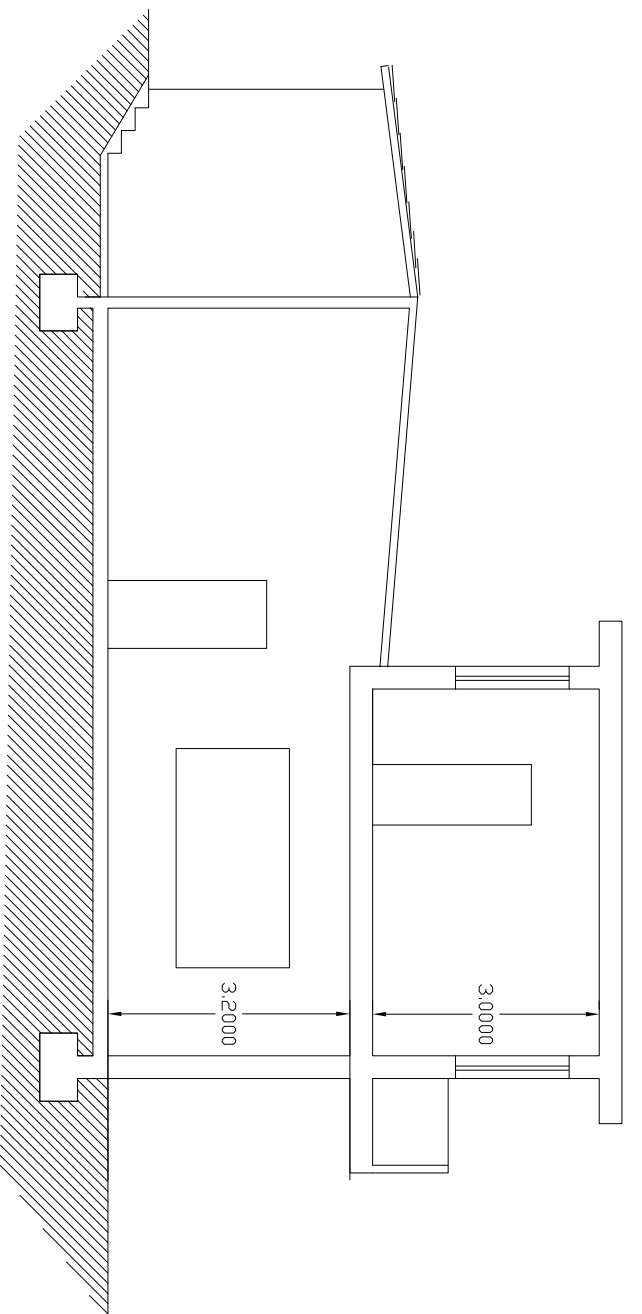


SEZIONE A-A
stato di fatto

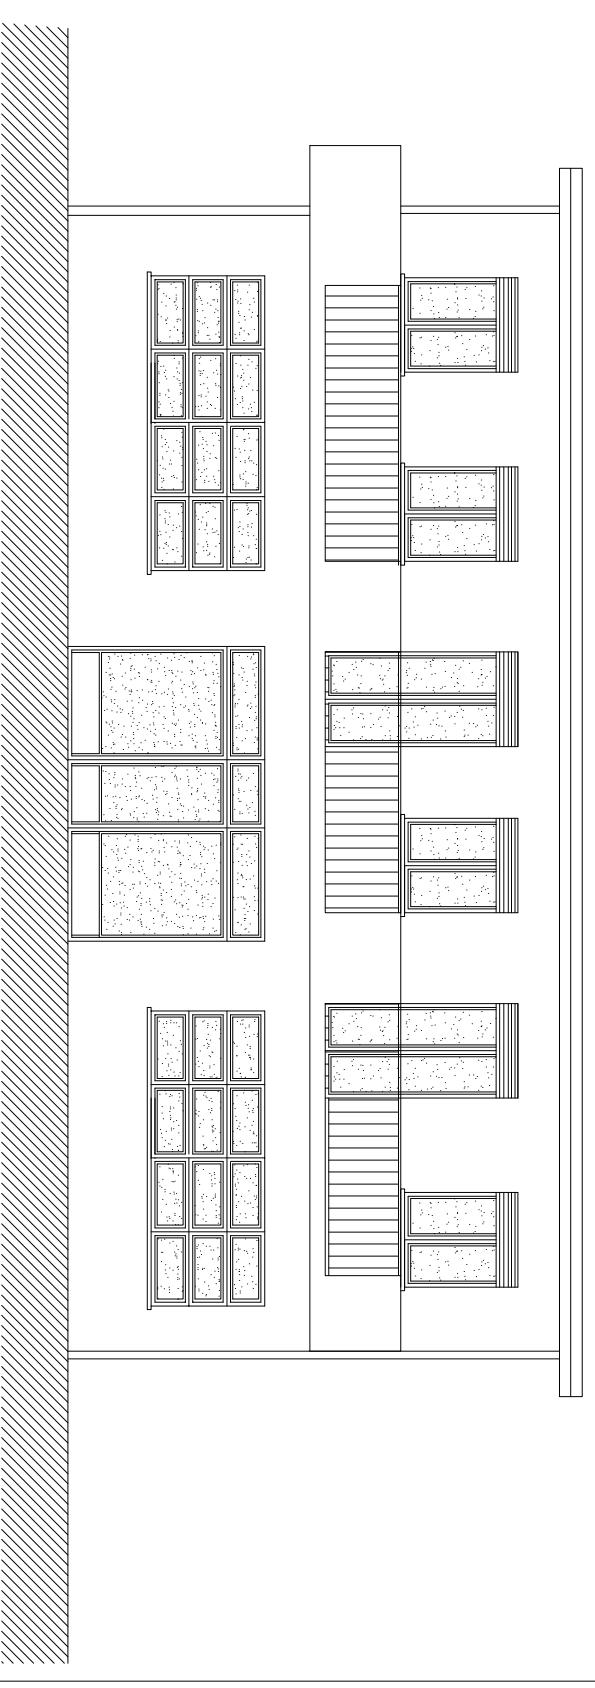


PROSPETTO EST
stato di fatto

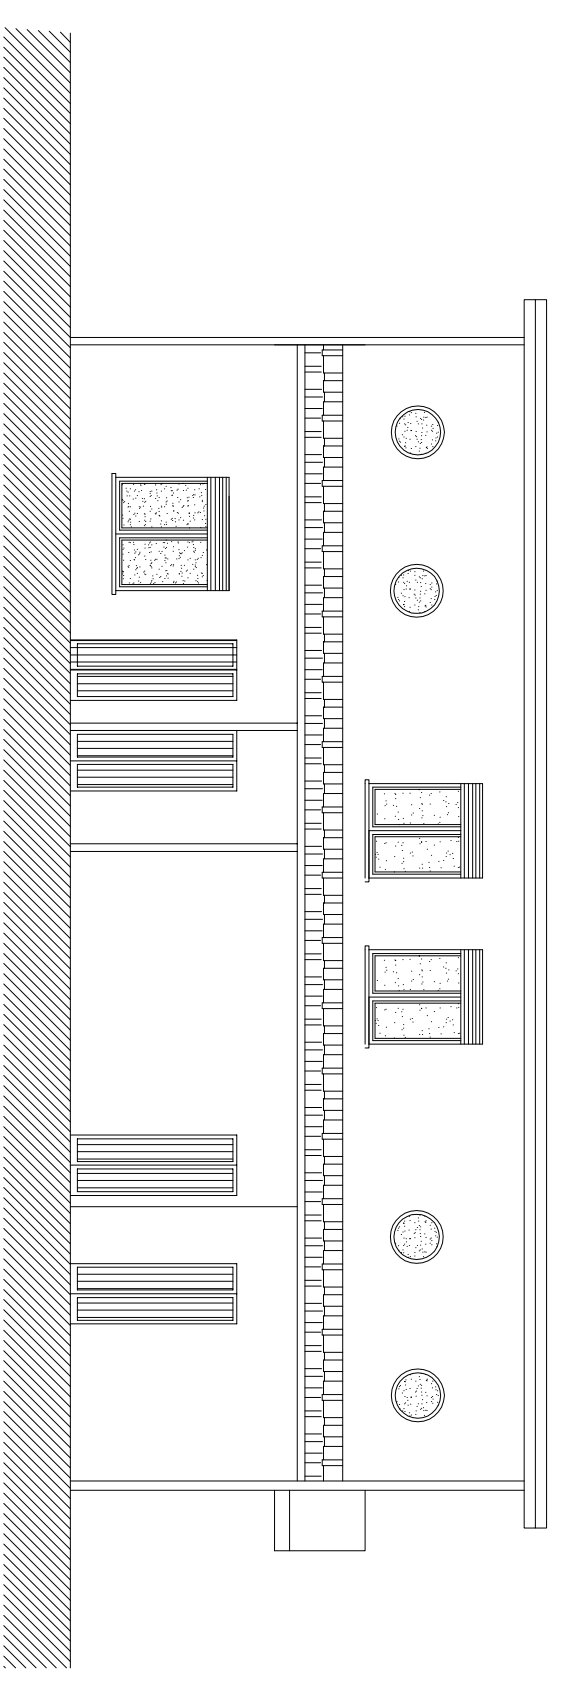

PROSPETTO OVEST
stato di fatto

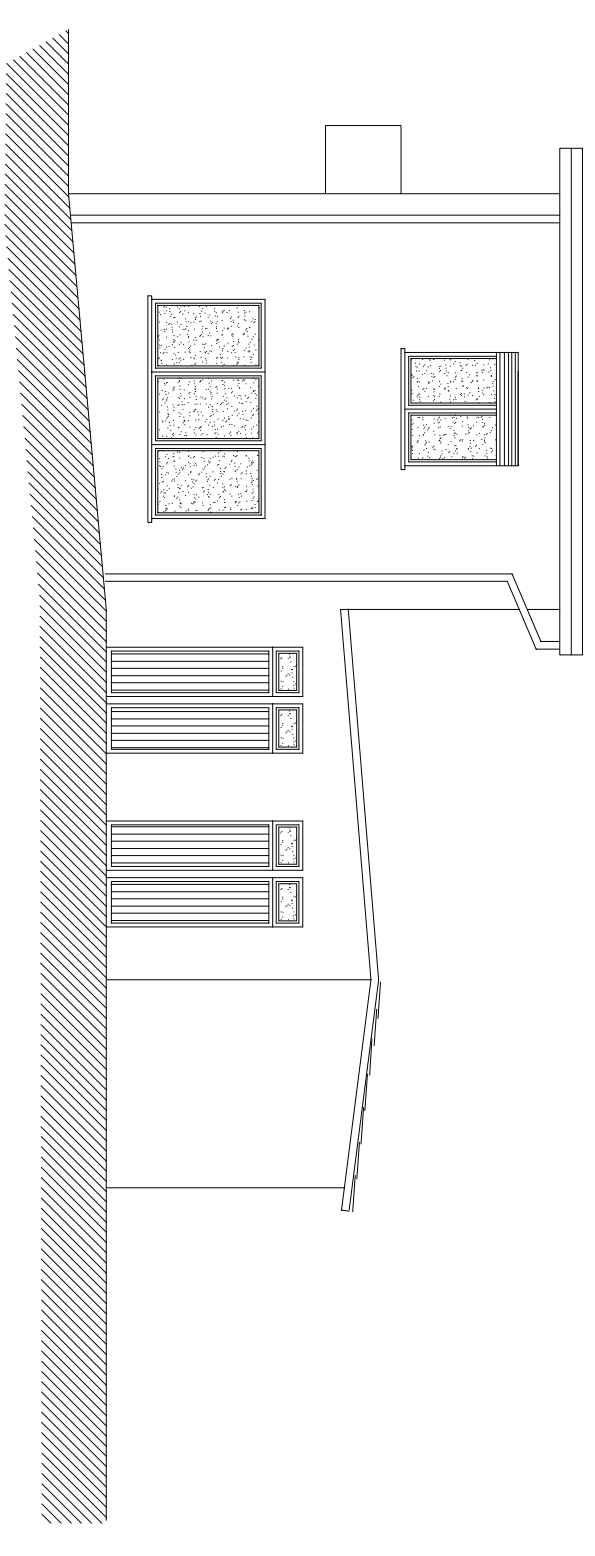

PROSPETTO NORD
stato di fatto

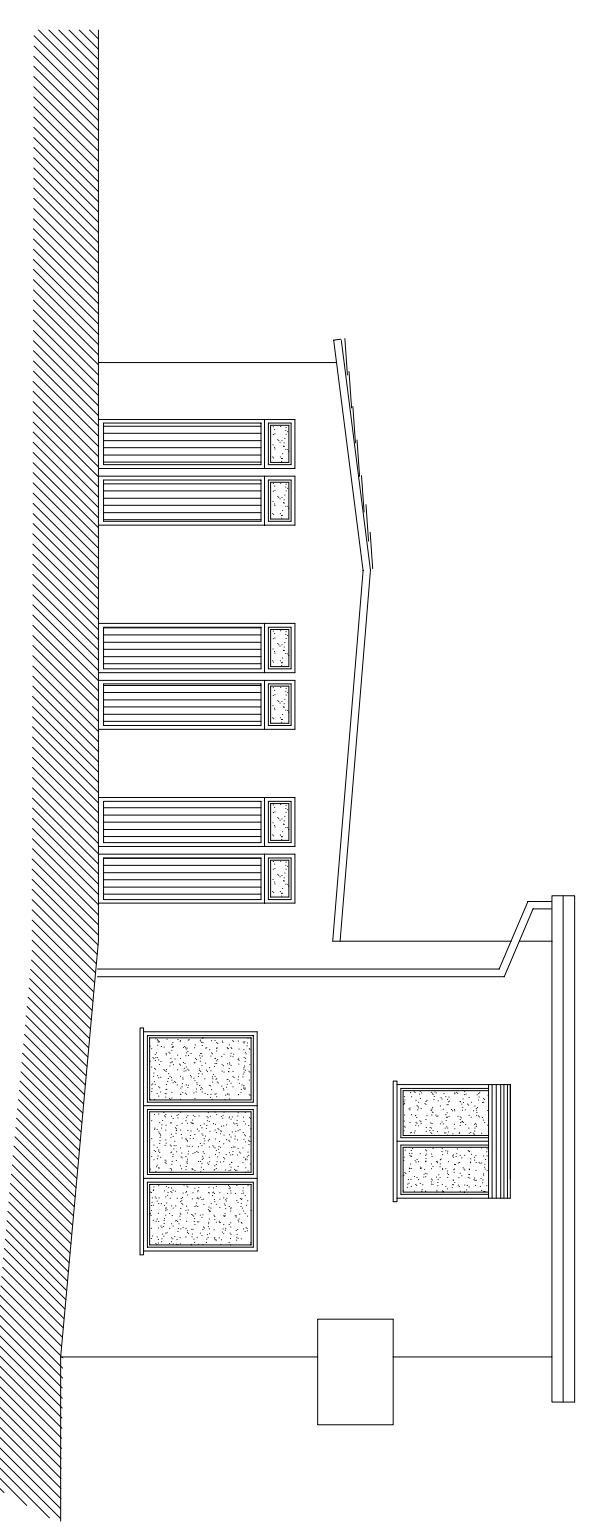

PROSPETTO SUD
stato di fatto



COMUNE DI ARONA
Provincia di Novara

TAVOLA n°
2

PIANTE, PROSPETTI E SEZIONE STATO DI FATTO

DATA :
02/02/2011

L'ADDETTO AL L.L. PP
Geom. A. Boglietti

IL DIRIGENTE 2° SETTORE
Ing. Mauro Marchisio

scala 1:100