


# LAGO MAGGIORE

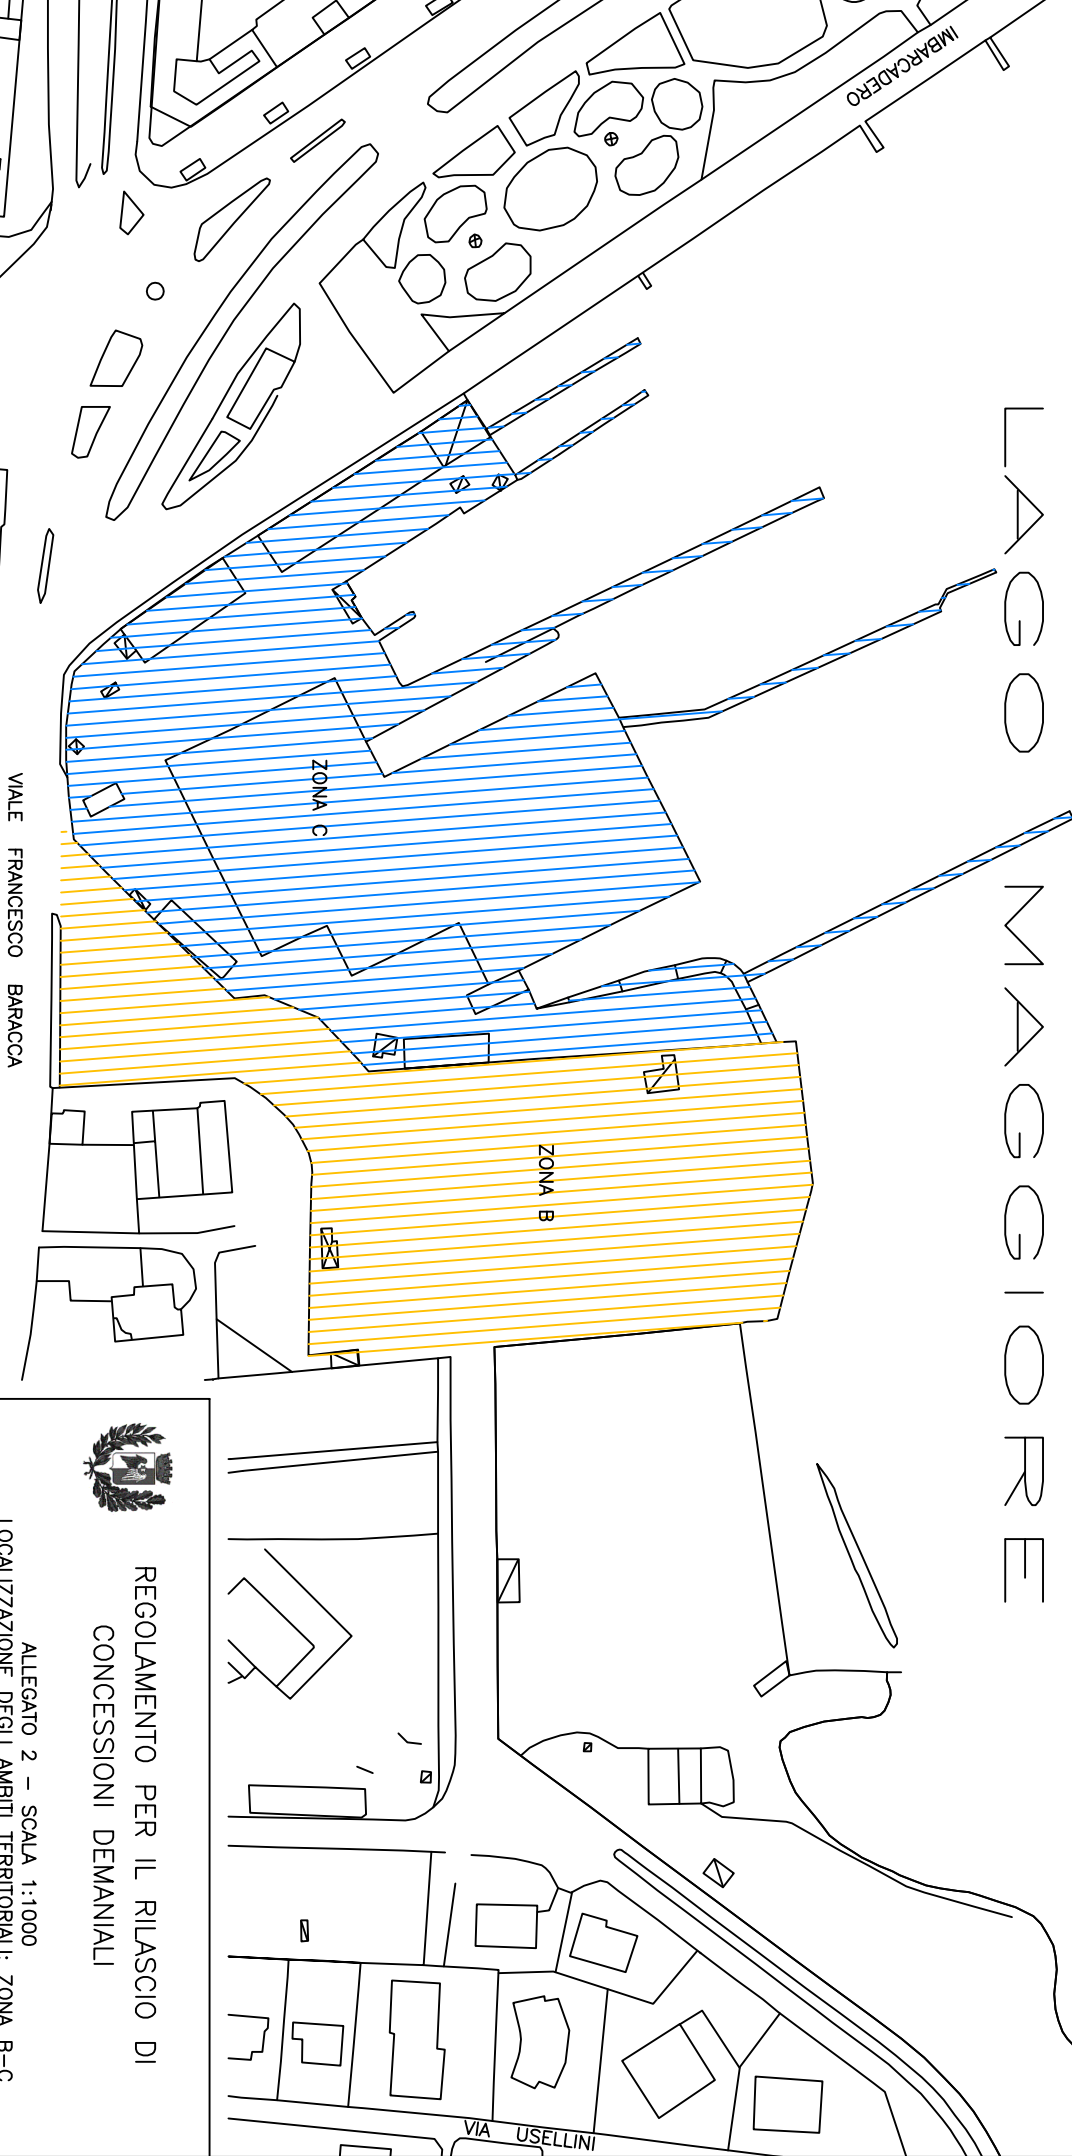

## REGOLAMENTO PER IL RILASCIO DI CONCESSIONI DEMANIALI

ALLEGATO 2 - SCALA 1:1000  
LOCALIZZAZIONE DEGLI AMBITI TERRITORIALI: ZONA B-C

- |   |                                       |
|---|---------------------------------------|
| INTERV. AMMISSIBILI ZONA B:                   | INTERV. AMMISSIBILI ZONA C:           |
| ① COMMERCIALI E CONNESSE                      | ① NAVALI E DI CANTIERISTICA NAVALE    |
| ② RICREATIVE TURISTICHE                       | ② INST. DI MAGAZZINI E DEPOSITI MERCI |
| ③ INSTALLAZIONE DI MAGAZZINI E DEPOSITI MERCI |                                       |
| ④ SERVITU' DI PASSAGGIO E SIMILI              |                                       |
| ⑤ STRADE, PIAZZALI, ECC., AD USO PUBBLICO     |                                       |
| ⑥ INSTALLAZIONE TABELLONI PUBBLICITARI        |                                       |
| ⑦ INSTALLAZIONE CABINE TELEFONICHE            |                                       |