



ESTRATTO PRGC (TAV. P4b) scala 1:2000

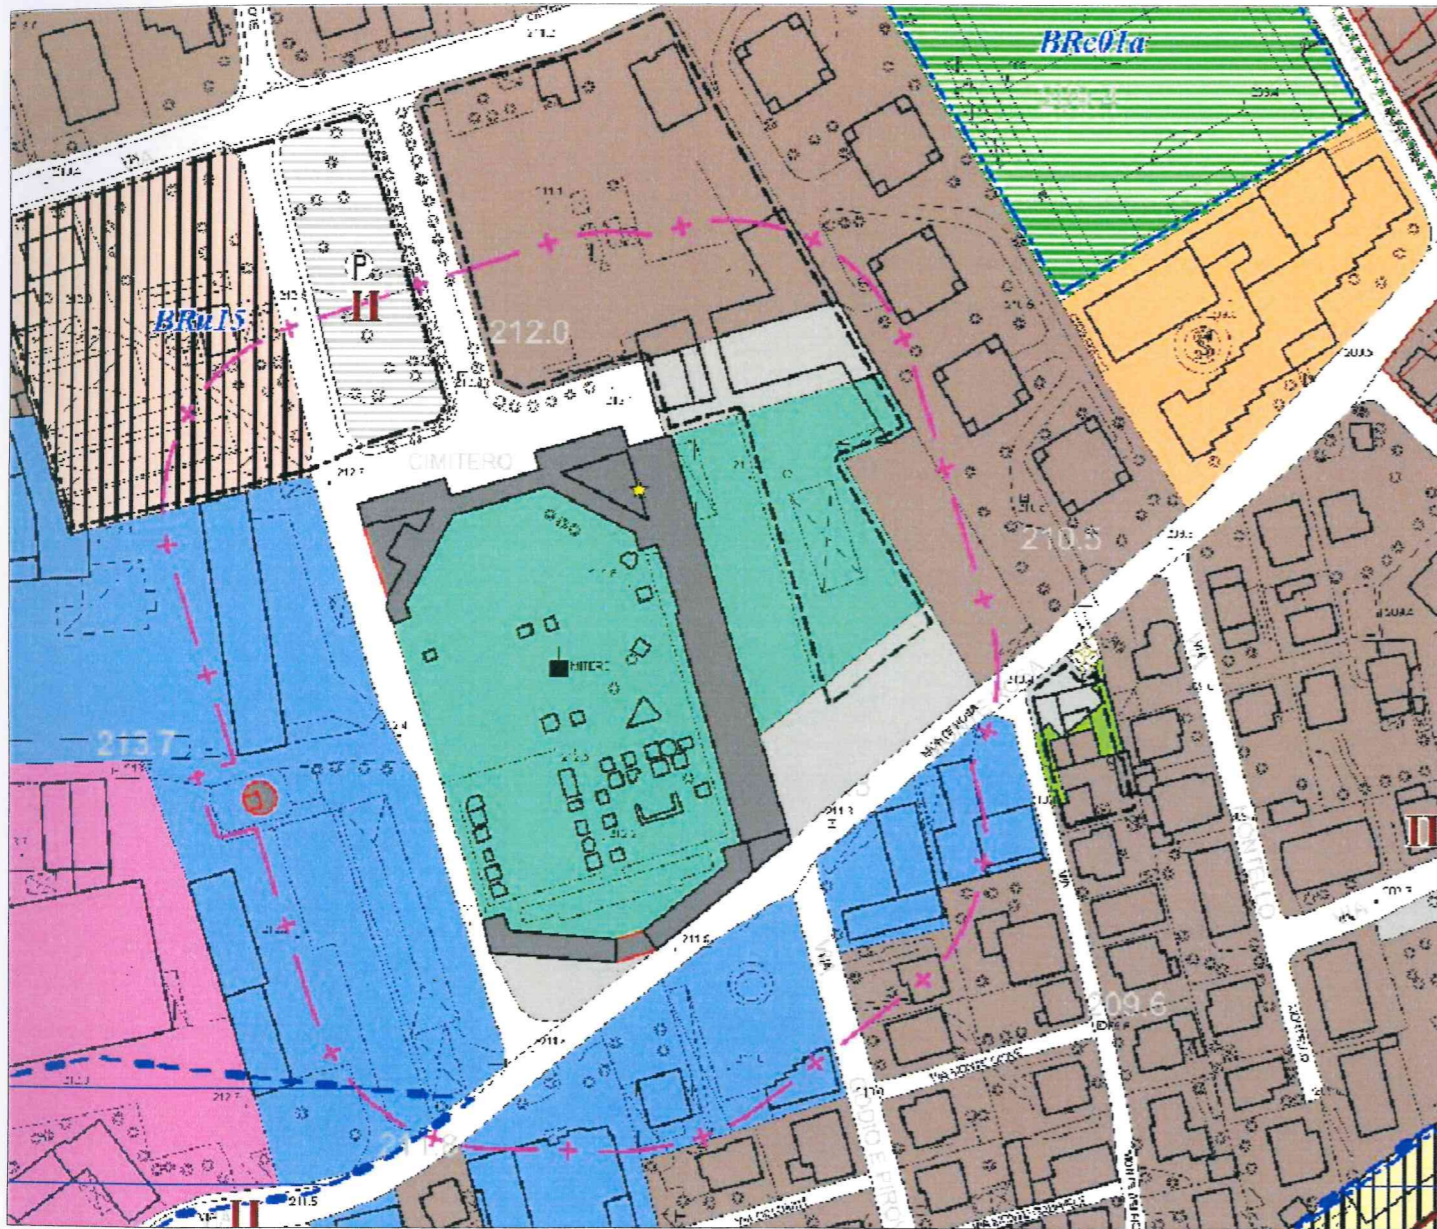

VARIANTE NON VARIANTE art. 17 - comma 12
(lettera g.) L.R. 56/77 e s.m.i.

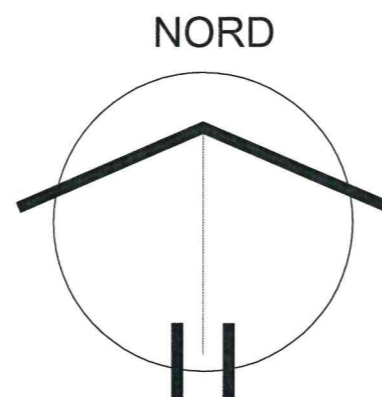

LEGENDA PRGC (TAV PT)

Attrezzature di livello comunale				
Generali				
	sanitarie e socio-assistenziali	⊕		Art. 29
	religiose e parrocchiali	⊕		
	cimiteriali	■		
	per la sicurezza	⊖		
Scolastiche				
Verde pubblico				
	attrezzato per lo sport	⊖		
Parcheggi pubblici				
	di interscambio	⊖		Art. 28
Impianti tecnici e tecnologici				Art. 29
	Pozzi pubblici	⊖		
	Depuratore	⊖		
	Servizi elettrici	⊖		
	Servizi telefonici	⊖		
	Gas	⊖		
	Stazione ecologica	⊖		
Attrezzature private di uso pubblico				Art. 29
MODALITA' DI ATTUAZIONE				
Elaborati di riferimento		ELEMENTI NORMATIVI		Art. di riferimento
Serie P3 (scala 1: 5.000)	Serie P4 (scala 1: 2.000)			
		S.U.E. di iniziativa pubblica		Art. 8
		S.U.E. (Strumento Urbanistico Esecutivo)		Art. 6
		S.U.E. e P.E.E.P. in corso		Art. 6
		I.E.U. (Intervento Edilizio Unitario)		Art. 7