



<span style="color: red;">—</span>	Acque nere
<span style="color: blue;">—</span>	Acque meteoriche copertura
<span style="color: orange;">—</span>	Acque meteoriche piazzali
	Impianto trattamento acque prima pioggia già autorizzato

Sezione trincea drenante  
Scala 1:20

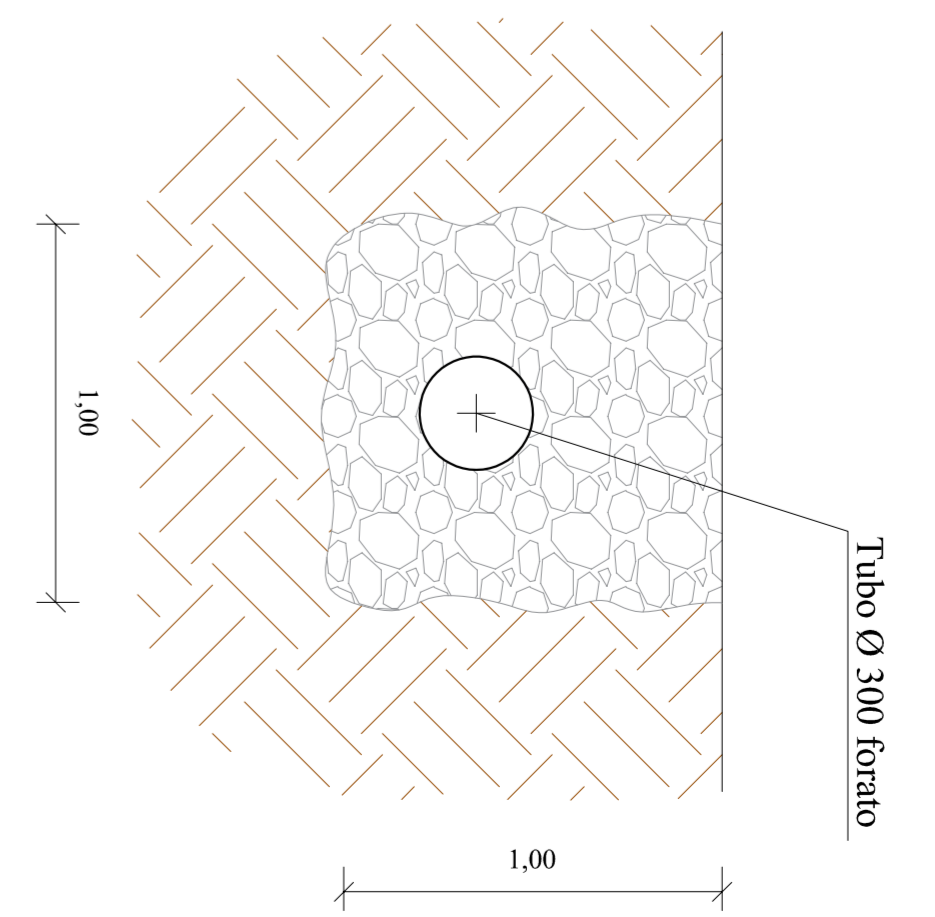


Sezione pozzetto a perdere  
Scala 1:20

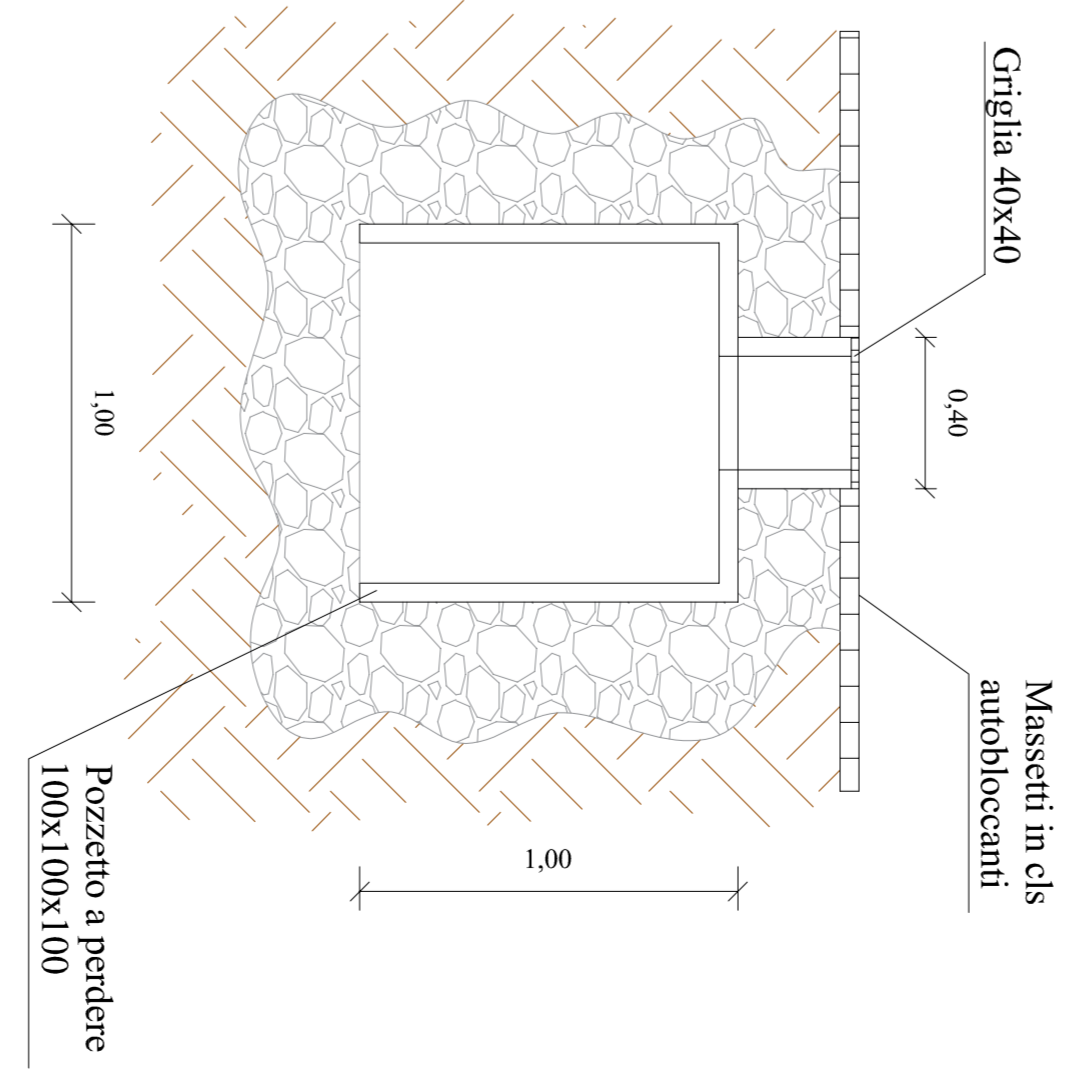

Il Committente \_\_\_\_\_ Il Progettista \_\_\_\_\_

Comune di Oleggio Castello (NO)	
Progetto	PERMESSO DI COSTRUIRE
Progetto	EDIFICIO INDUSTRIALE AD USO MAGAZZINO - RICOVERO AUTOMEZZI - UFFICI
Autore	Planimetria sottoservizi
Progetto	ARONA SCAVI
Autore	ARONA SCAVI
Scala	1:20
Scala	1:250
Realizzato	Marzo 2019

Tracce

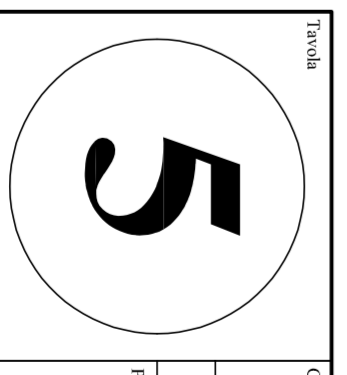

STUDIO TECNICO  
Ing. MASSERONI Giulio Pisoni  
Viale Marzara n. 54  
- Borgomanero -  
Tel. 0322/81885  
Fax. 0322/81886

ARONA SCAVI