




**PROGETTO -  
MONTRIGIASCO ROTONDA PIAZZA GNEMMI**

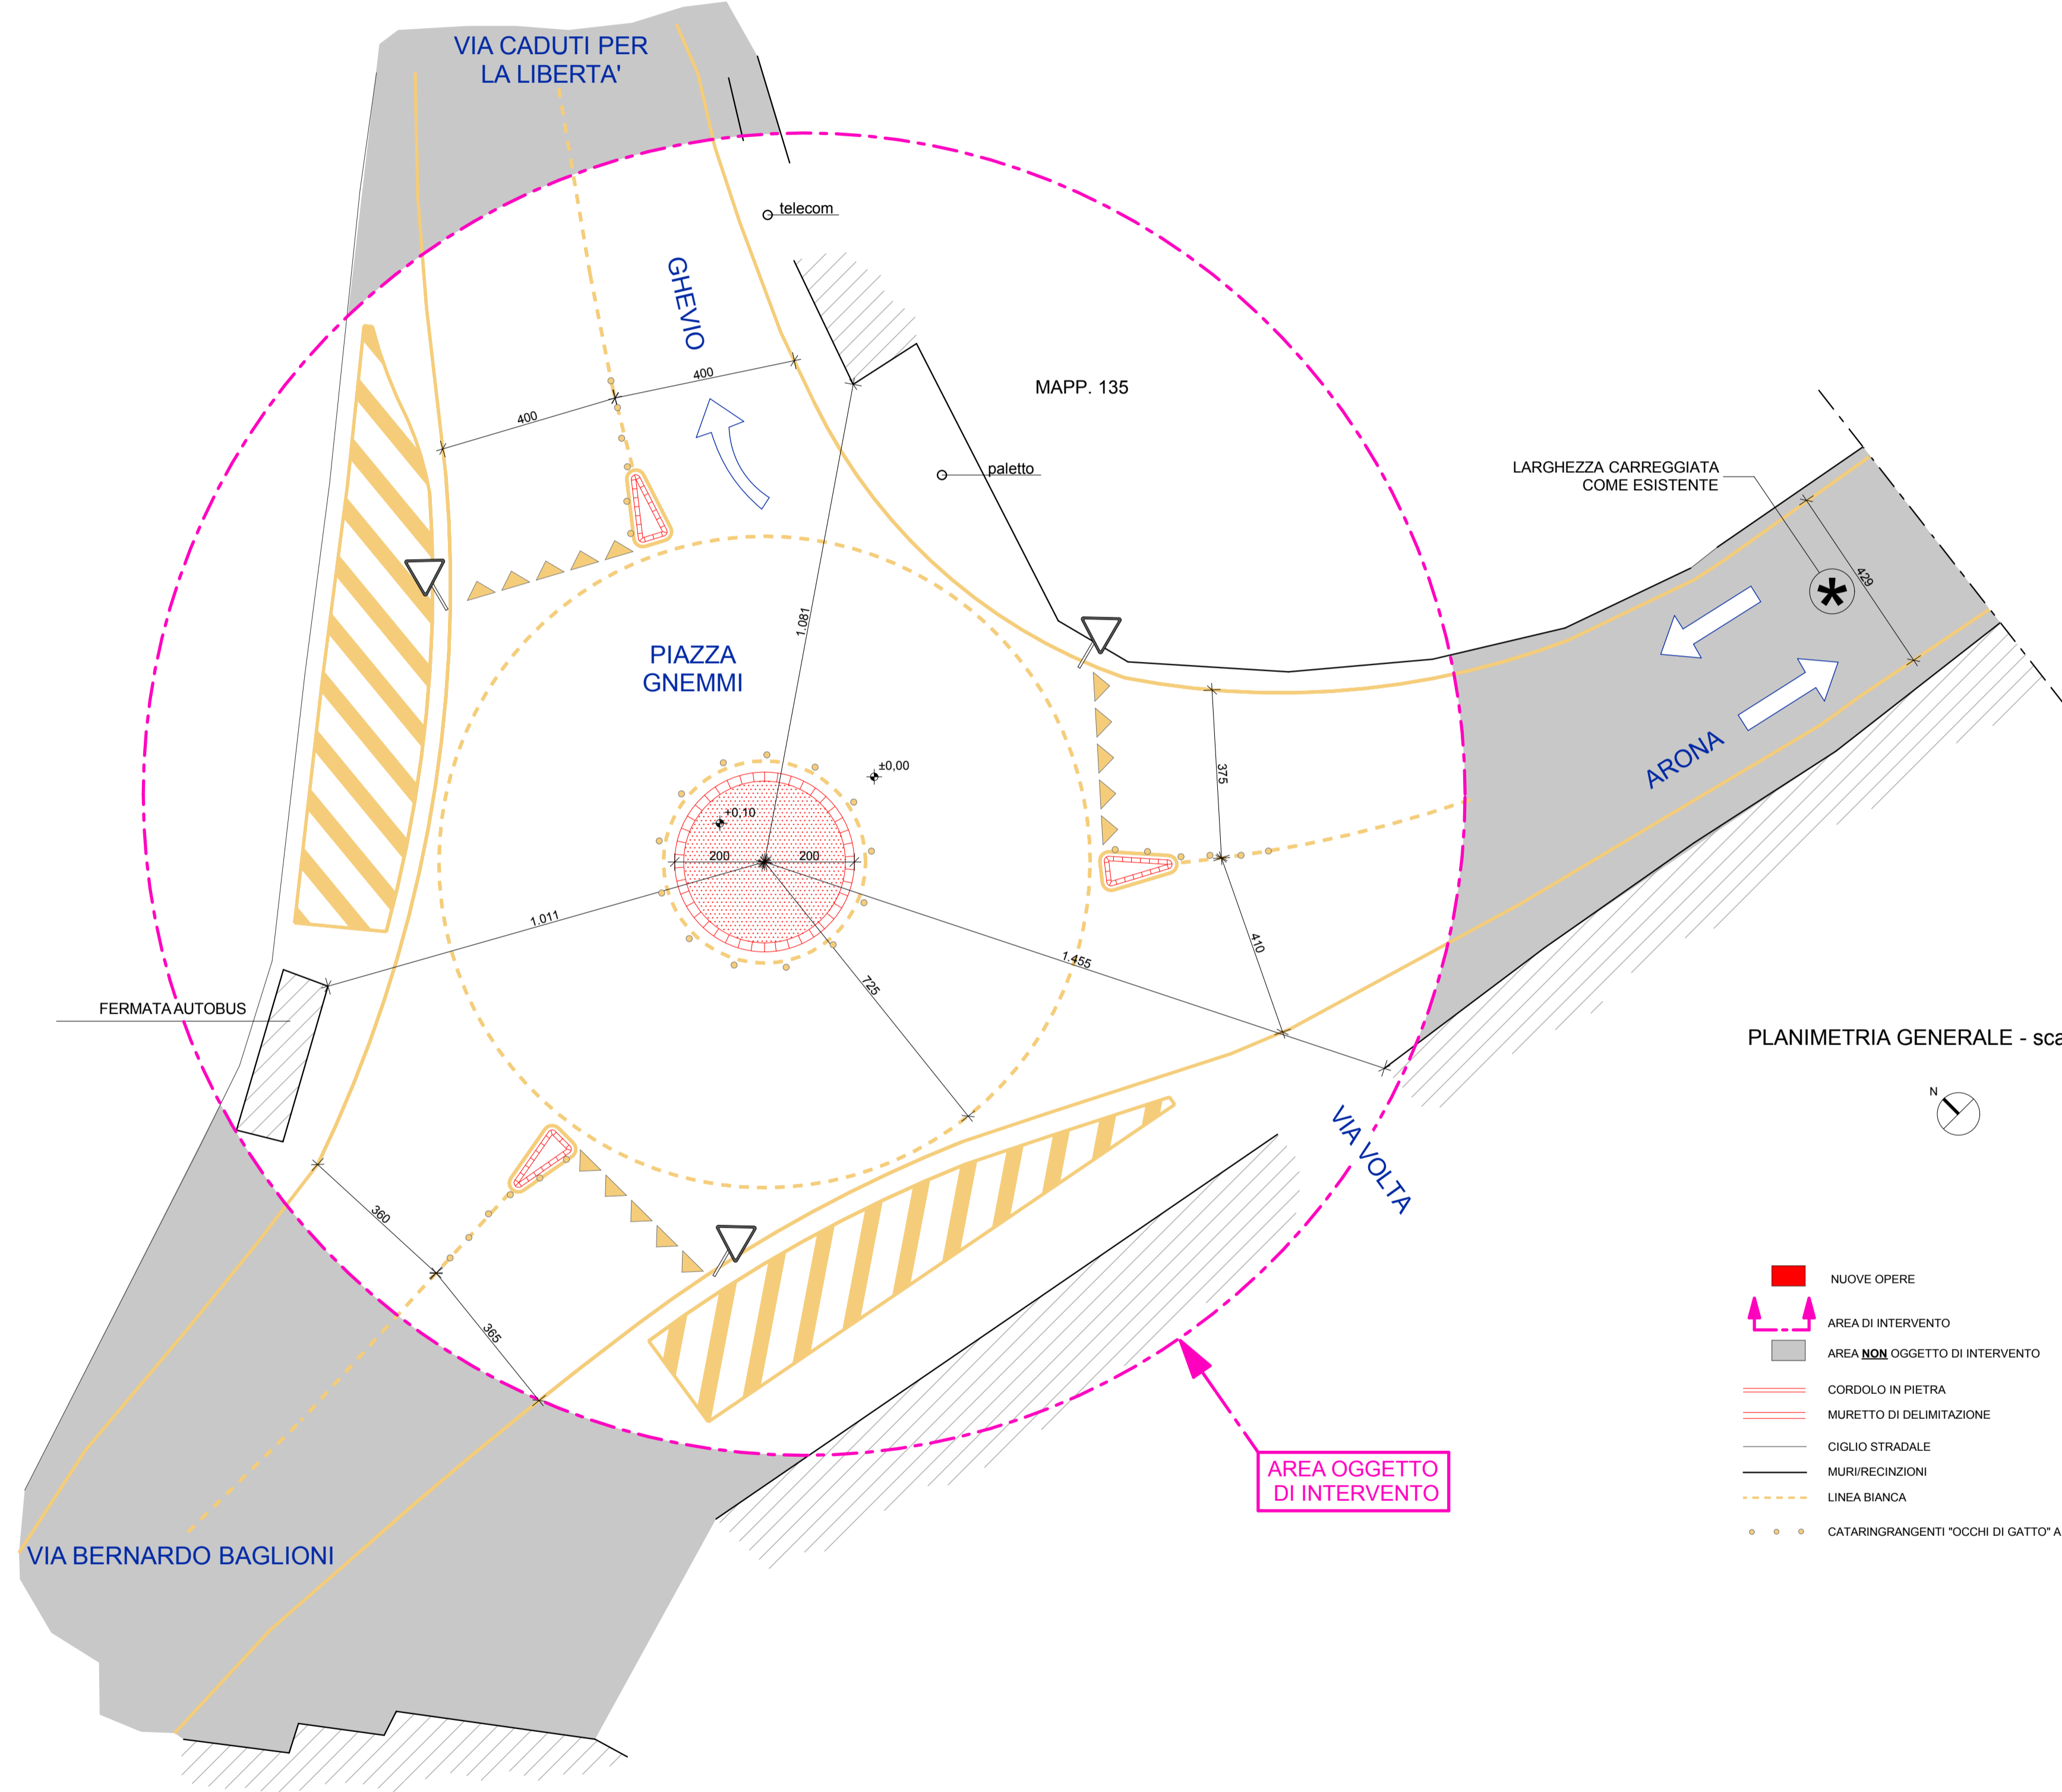

PLANIMETRIA GENERALE - scala 1:100

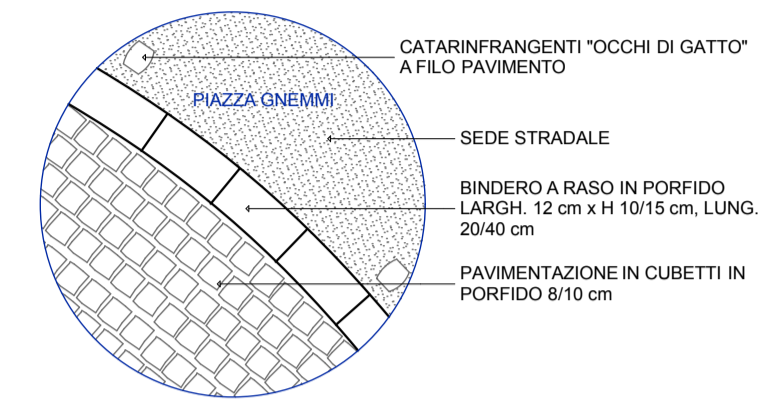

PIANTA ESTRATTO ROTONDA - scala 1:20

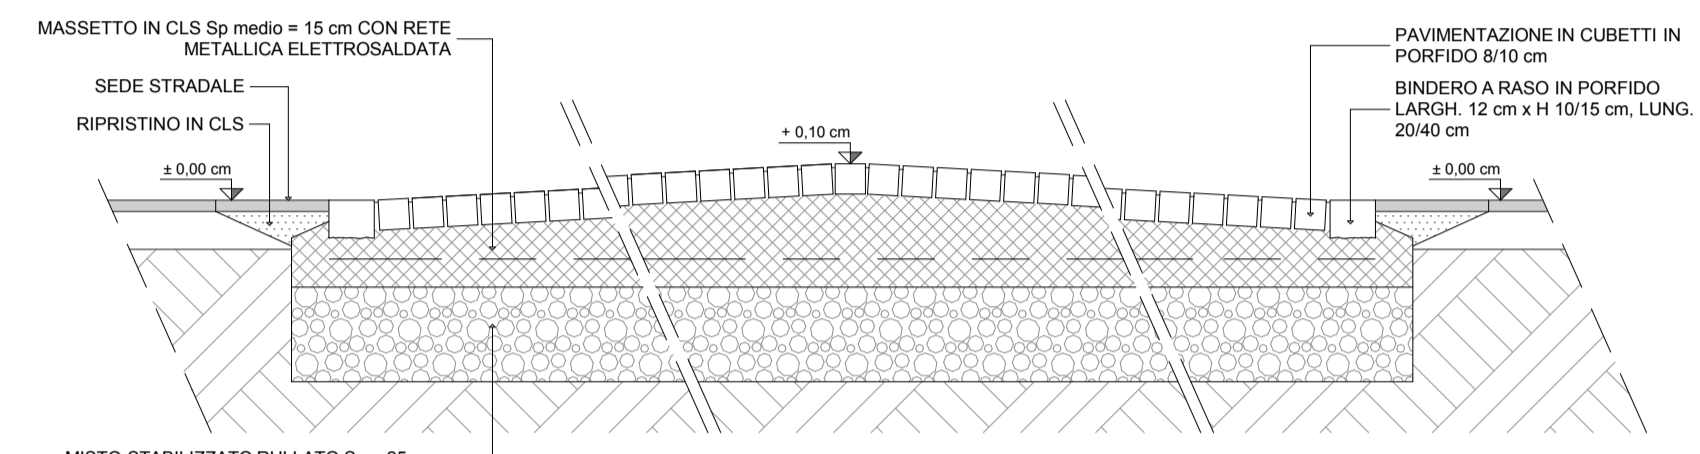

SEZIONE ROTONDA - scala 1:20

**iArch**

Architettura &  
Ingegneria  
Studio Associato  
Arch. M. Cerutti  
Ing. P. Garnaschelli  
C.so Liberazione, 20  
28041 Arona (NO)  
Tel/Fax 0322 45667  
Email: iarch@iarchweb.it  
www.iarchweb.it

COMMITTENTE:

COMUNE DI ARONA (NO)

OGGETTO:  
MARCAPIEDI - MANUTENZIONE  
STRADINARIA (CHINOTTO -  
MONTRIGIASCO VERSO CIMITERO CON  
ROTATORIA IN PIAZZA GNEMMI)

FASE:

**PROGETTO  
DEFINITIVO - ESECUTIVO**

PROGETTO:

ARCH. MAURIZIO CERUTTI  
ING. PAOLO GARNASCHELLI

COLLABORATORI:

ARCH. BARBARA PIEMONTESE

TAV.  
**E.U.06**  
201

**FRAZ. MONTRIGIASCO:  
ROTONDA PIAZZA GNEMMI**  
**PROGETTO  
PLANIMETRIA GENERALE  
PARTICOLARI**

SCALA: 1:100  
1:20  
DATA: DICEMBRE 2016

PROPRIETA' RISERVATA - VIETATA OGNI RIPRODUZIONE NON AUTORIZZATA  
CON DIRITTI DI ESCLUSIVA PER LA DURATA DI TUTTO IL DIRITTO DEL C.C.