


NAVIGAZIONE

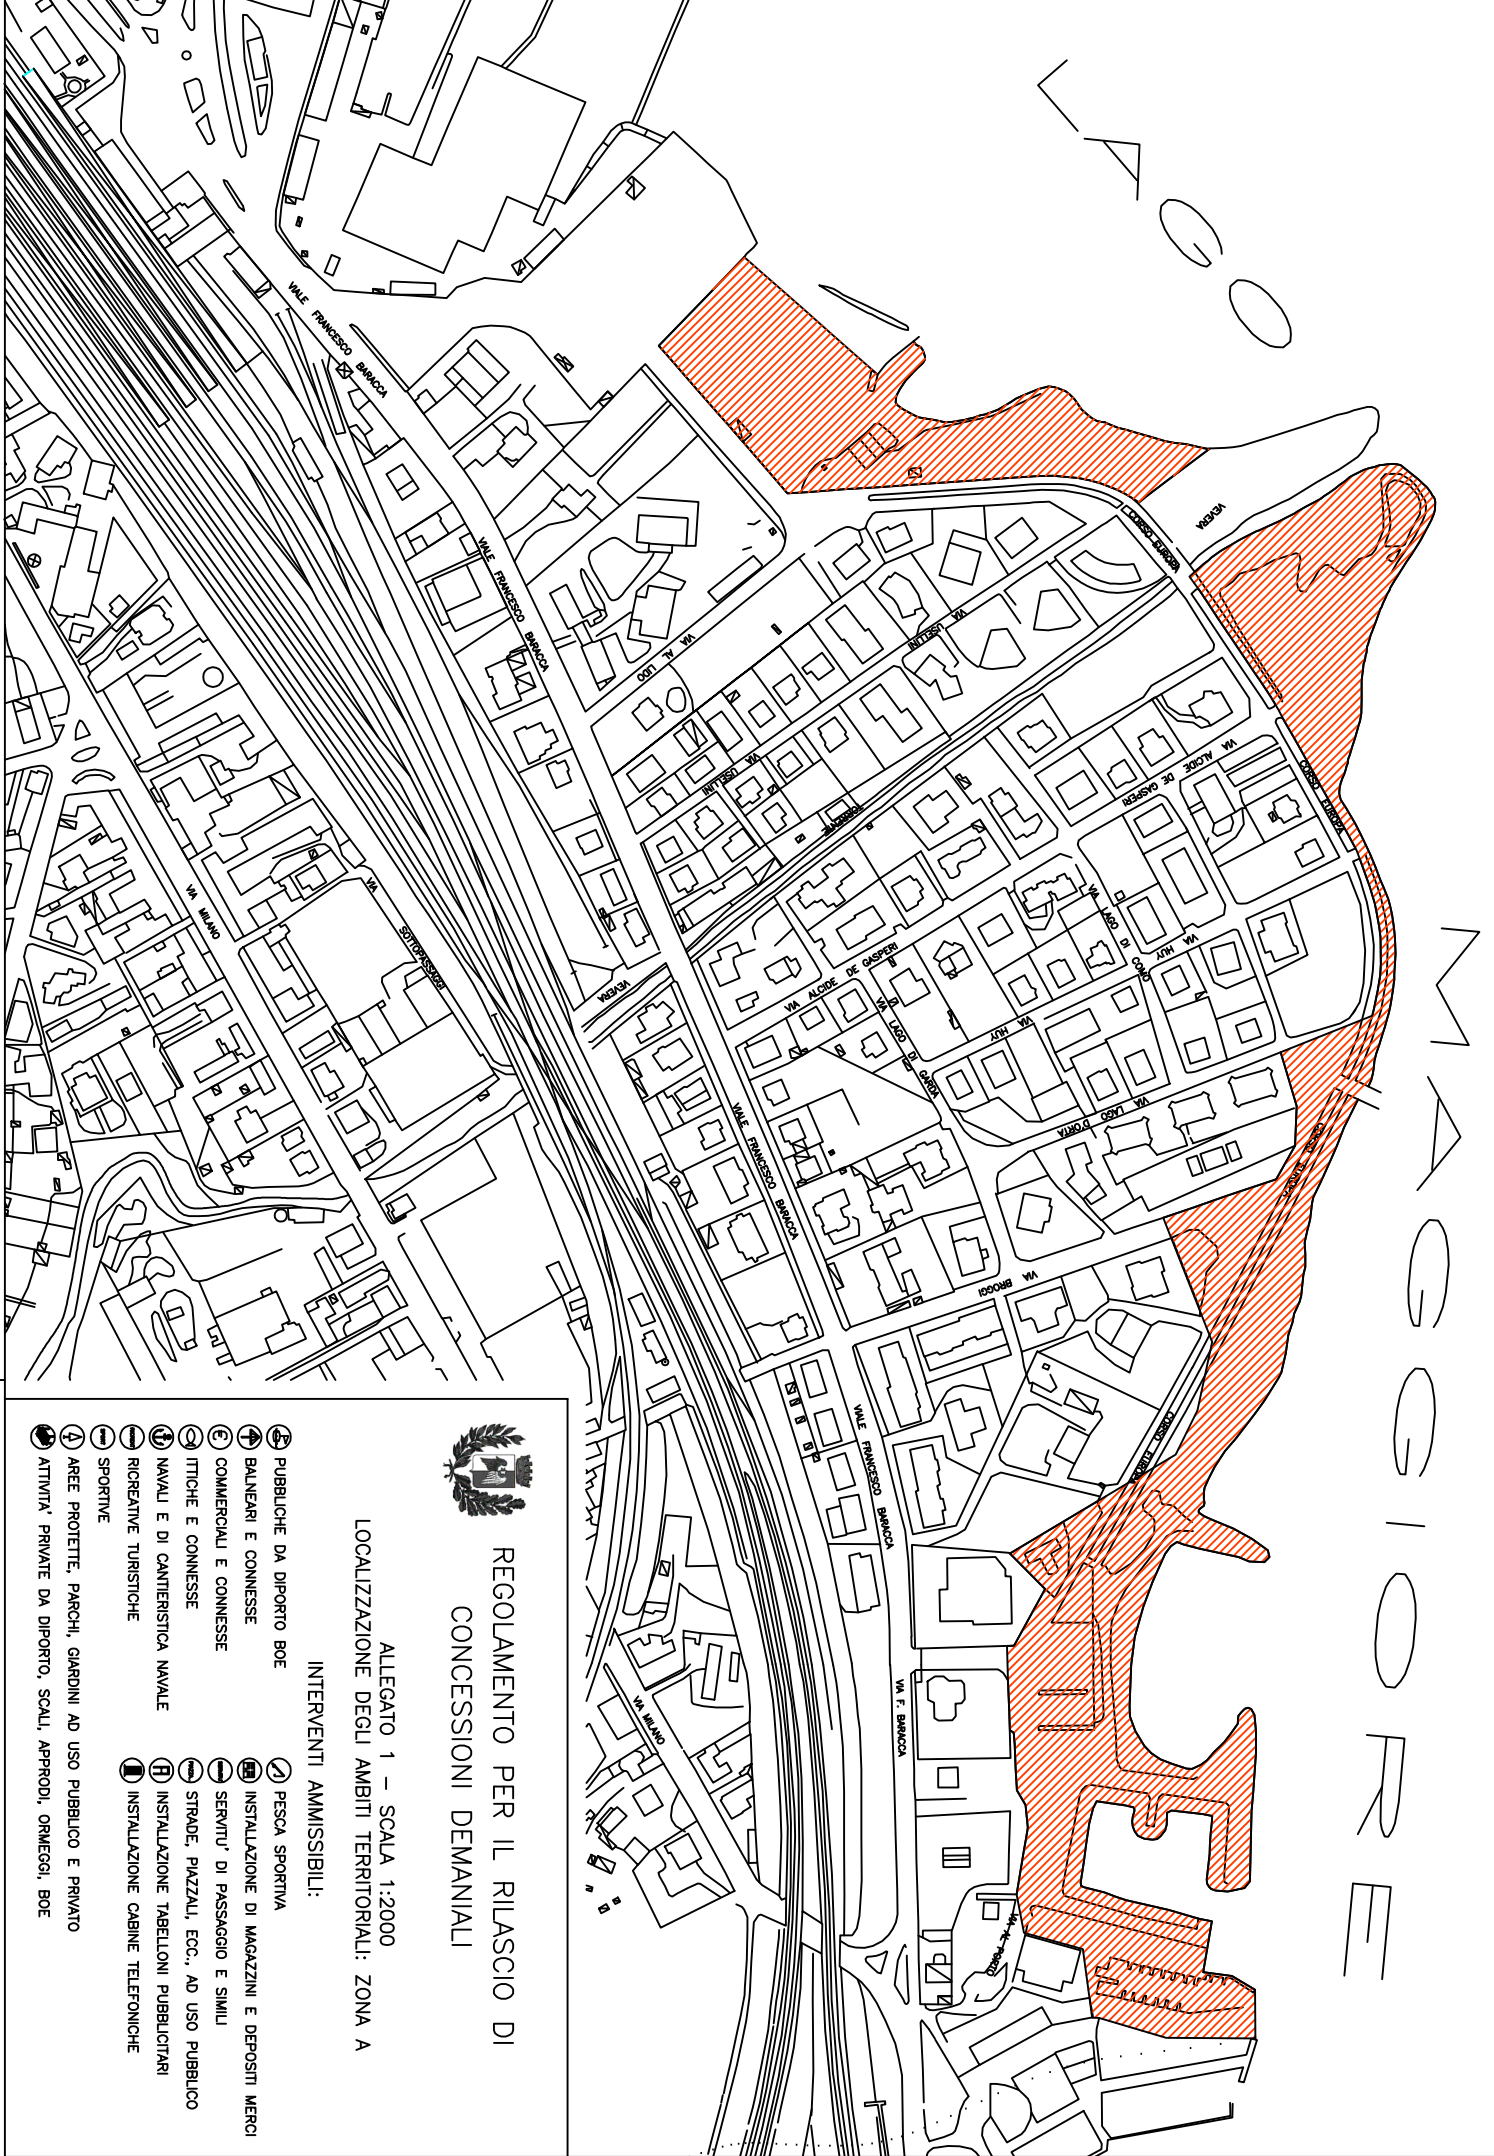

REGOLAMENTO PER IL RILASCIO DI CONCESSIONI DEMANIALI

ALLEGATO 1 - SCALA 1:2000
LOCALIZZAZIONE DEGLI AMBITI TERRITORIALI: ZONA A

INTERVENTI AMMISSIBILI:

- | | |
|--|---|
| ➊ PUBBLICHE DA DIPORTO BOE | ➋ PESCA SPORTIVA |
| ➌ BALNEARI E CONNESSE | ➍ INSTALLAZIONE DI MAGAZZINI E DEPOSITI MERCI |
| ➎ COMMERCIALI E CONNESSE | ➏ 'SERVITU' DI PASSAGGIO E SIMILI |
| ➐ TTICHE E CONNESSE | ➑ STRADE, PIAZZALI, ECC., AD USO PUBBLICO |
| ➒ NAVALI E DI CANTIERISTICA NAVALE | ➓ INSTALLAZIONE TABELLONI PUBBLICITARI |
| ➔ RICREATIVE TURISTICHE | ➕ INSTALLAZIONE CABINE TELEFONICHE |
| ➖ SPORTIVE | |
| ➗ AREE PROTETTE, PARCHI, GIARDINI AD USO PUBBLICO E PRIVATO | |
| ➘ ATTIVITA' PRIVATE DA DIPORTO, SCALI, APPRODI, ORMEGGI, BOE | |