


LAGO MAGGIORE

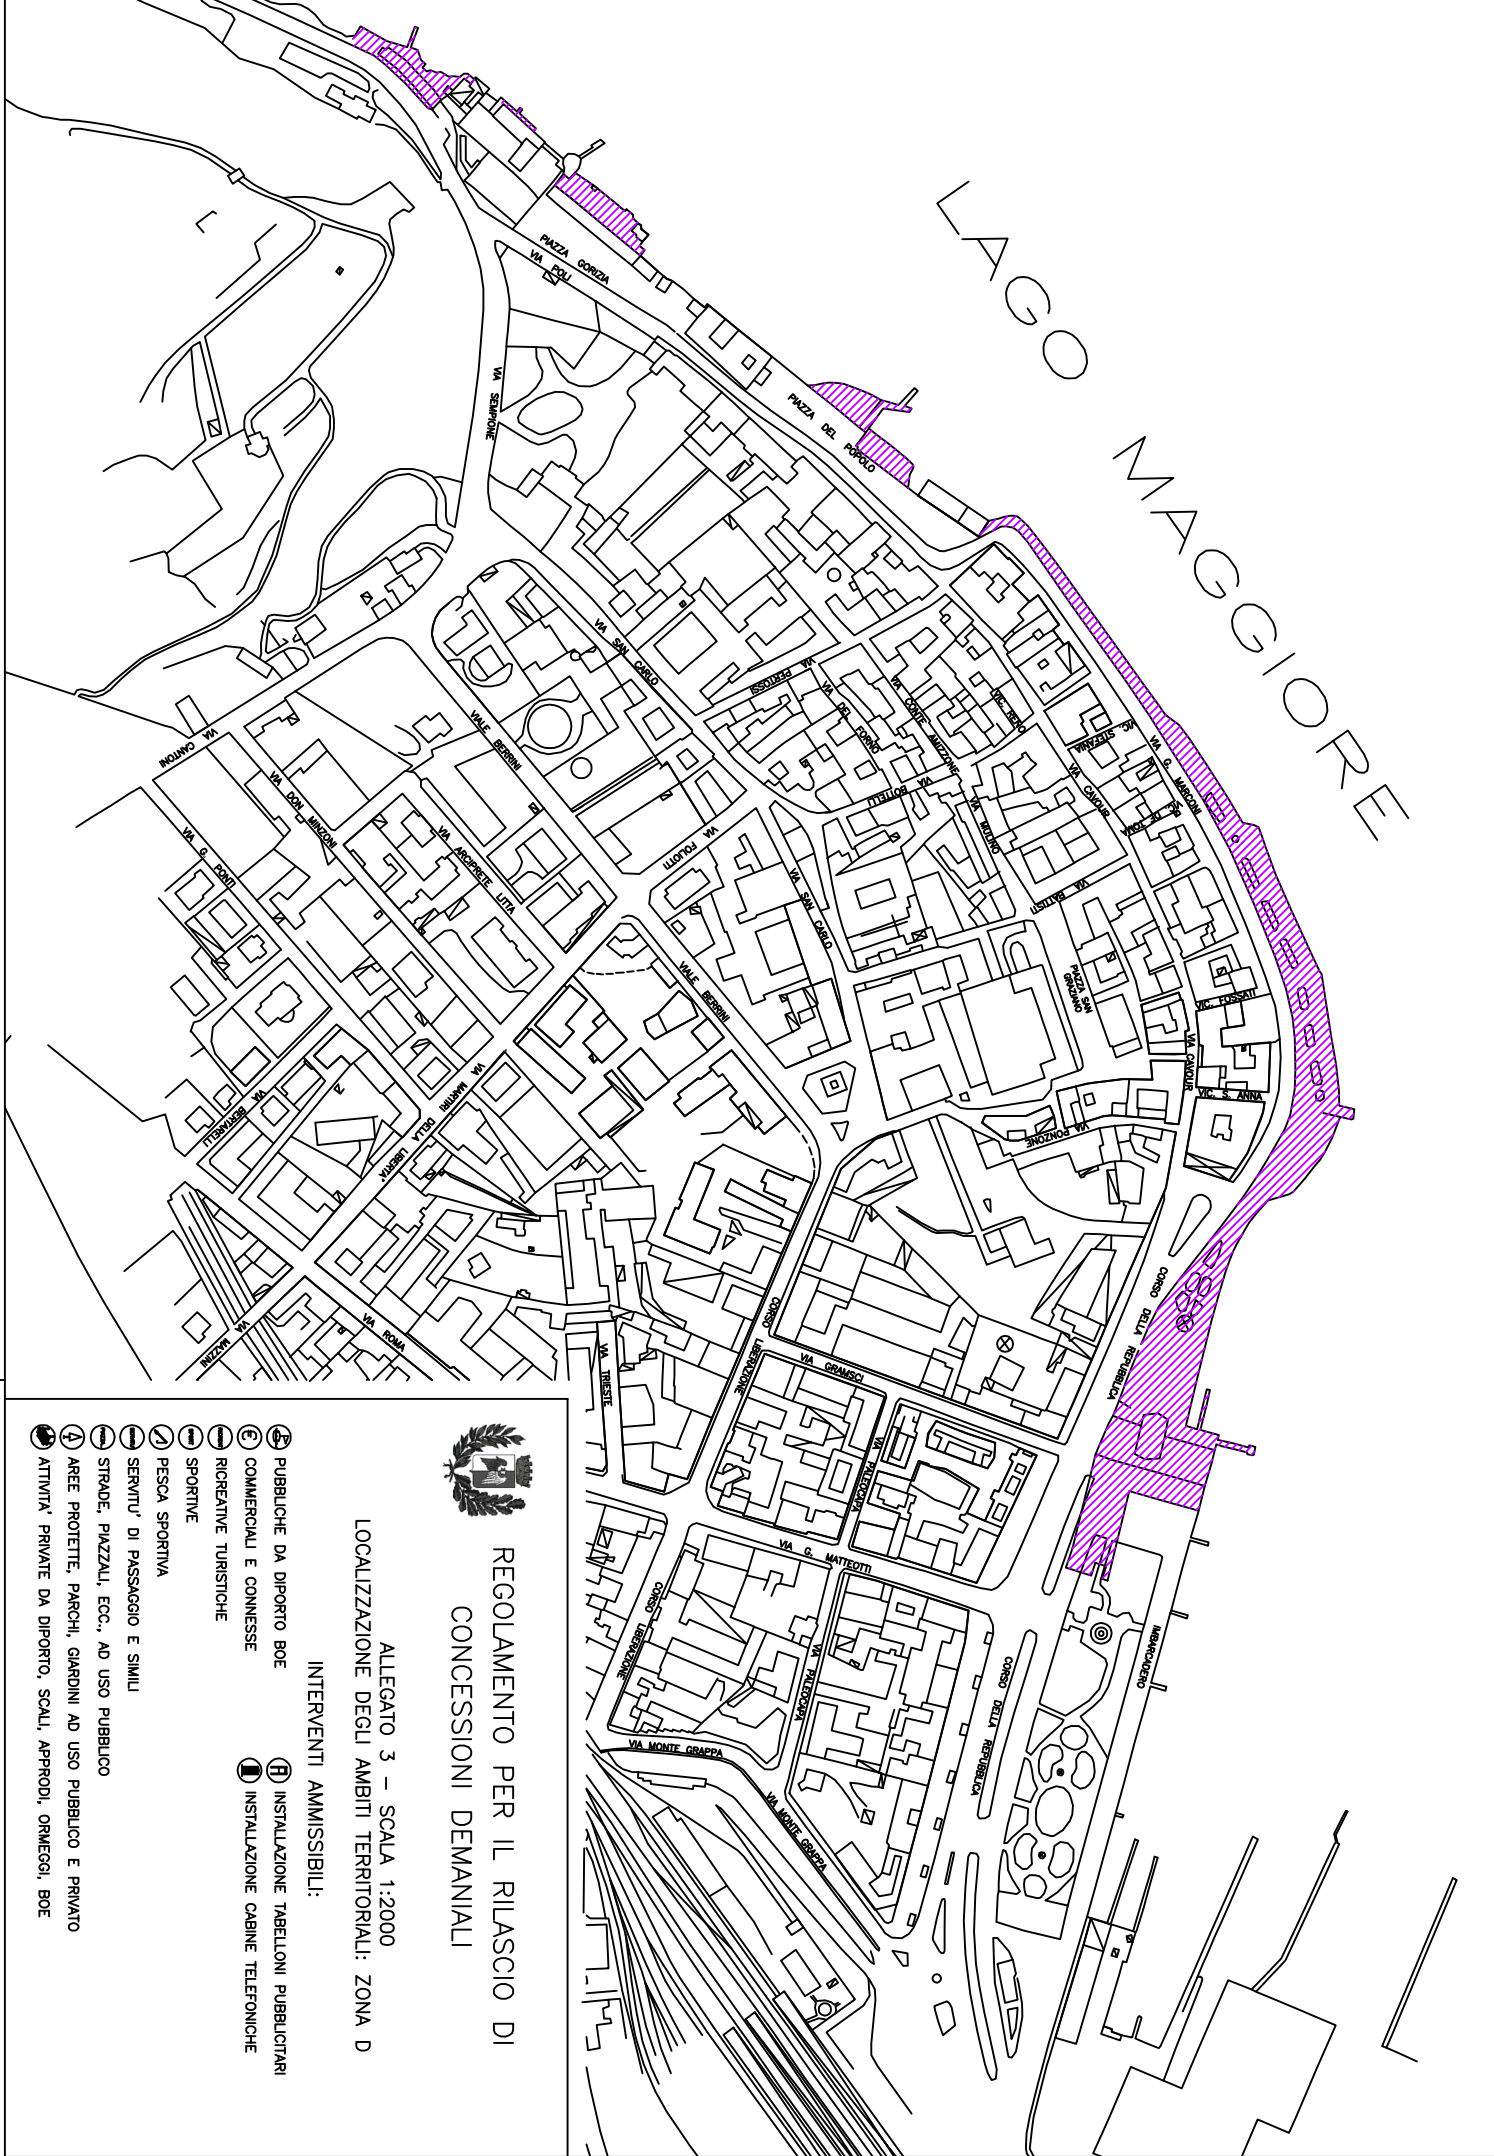

REGOLAMENTO PER IL RILASCIO DI
CONCESSIONI DEMANIALI

ALLEGATO 3 - SCALA 1:2000
LOCALIZZAZIONE DEGLI AMBITI TERRITORIALI: ZONA D

INTERVENTI AMMISSIBILI:

- Ⓐ PUBBLICHE DA DIPORTO BOE
- Ⓑ COMMERCIALI E CONNESSE
- Ⓒ RICREATIVE TURISTICHE
- Ⓓ SPORTIVE
- Ⓔ PESCA SPORTIVA
- Ⓕ SERVITU' DI PASSAGGIO E SIMILI
- Ⓖ STRADE, PIAZZALI, ECC., AD USO PUBBLICO
- Ⓗ AREE PROTETTE, PARCHI, GIARDINI AD USO PUBBLICO E PRIVATO
- Ⓘ ATTIVITA' PRIVATE DA DIPORTO, SCALI, APPRODI, ORMEGGI, BOE
- Ⓜ INSTALLAZIONE TABELLONI PUBBLICITARI
- Ⓝ INSTALLAZIONE CABINE TELEFONICHE