


LAGO MAGGIORE

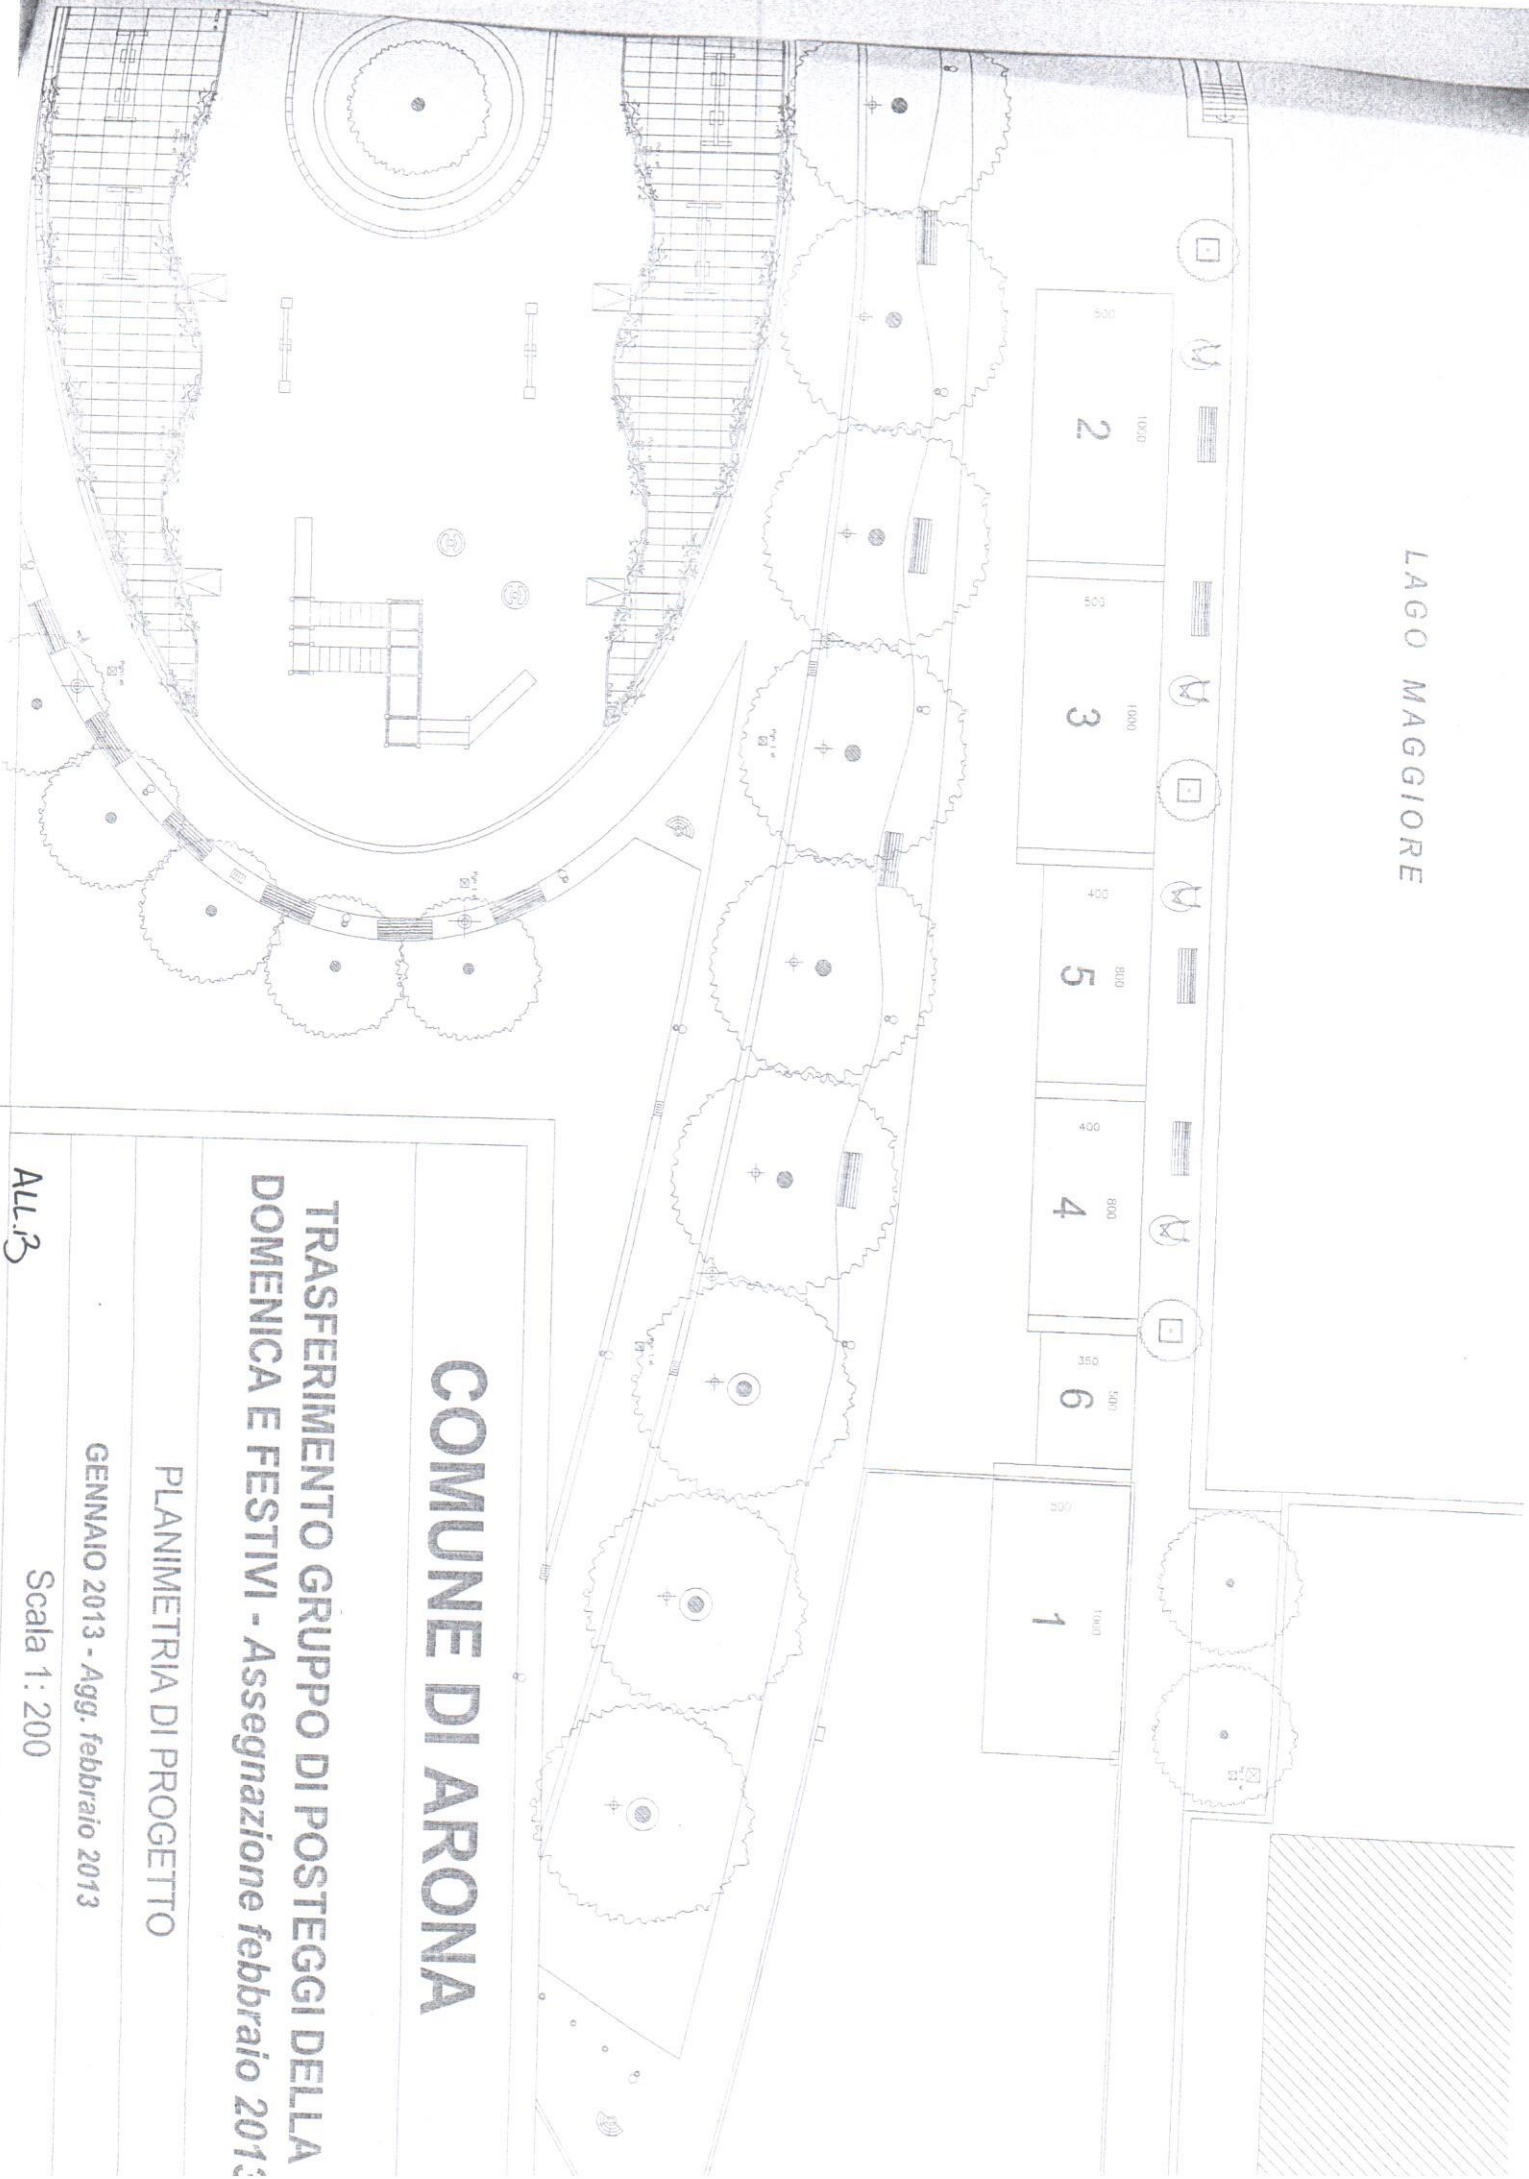

# COMUNE DI ARONA

TRASFERIMENTO GRUPPO DI POSTEGGI DELLA  
DOMENICA E FESTIVI - Assegnazione febbraio 2013

PLANIMETRIA DI PROGETTO

GENNAIO 2013 - Agg. febbraio 2013

ALL. 3

Scala 1:200