



**CITTÀ DI ARONA**  
PROVINCIA DI NOVARA

**COPIA**

Verbale di deliberazione n. **65**  
del **CONSIGLIO COMUNALE**

Seduta pubblica ordinaria di 1<sup>a</sup> convocazione

**30 NOVEMBRE 2018**

**OGGETTO**

**VARIANTE GENERALE PRG 2009: ADEGUAMENTO DI LIMITATA ENTITA' DELLA LOCALIZZAZIONE AREE DESTINATE AD ATTREZZATURE DI INTERESSE GENERALE FINALIZZATO ALLA RIQUALIFICAZIONE ED AMPLIAMENTO DI PIAZZALE COMPAGNIA DEI QUARANTA - ART 17, COMMA 12°, LETT. B), L.R. 56777 E S.M.I.**

L'anno duemiladiciotto, addì trenta del mese di novembre alle ore 18:30 in Arona, nella sede del Comitato Locale della Croce Rossa Italiana, convocato con le formalità di legge, si è riunito il Consiglio Comunale nelle persone dei Signori:

	Pres.	Ass.		Pres.	Ass.
GUSMEROLI ALBERTO - Sindaco	X				
MONTI Federico	X		BONETTI Paola	X	
AUTUNNO Chiara Maria	X		GUFFANTI FIORI Giovanni Maria B.		X
GRASSANI Marina	X		FRANCHINI Laura	X	
POLO Friz Matteo		X	MUSCARA' Antonino	X	
MARINO Tommaso	X		TRAVAINI Alessandro	X	
MAZZA Monia	X		TORELLI Carla	X	
RIZZI Arturo	X		CAIRO Ferruccio Sandro		X
BROVELLI Laura		X	FURFARO Antonio		X

Consiglieri assegnati al Comune: n. 16.

E' presente l'Assessore esterno Dott. Tullio Mastrangelo.

Partecipa il Segretario Generale Dott. Corrado ZANETTA.

Assume la presidenza il Presidente del Consiglio Tommaso MARINO che, constatata la presenza del numero legale, dichiara aperta la seduta.



Visto il parere favorevole di regolarità tecnica espresso dal Dirigente del 2° Settore ai sensi degli artt. 49 c. 1° del D.Lgs. n.267/2000;

Dato atto che la presente deliberazione non comporta né impegno di spesa, né diminuzione di entrate e, pertanto, non è richiesto il parere di regolarità contabile dal Responsabile di Ragioneria, ai sensi dell'art. 49, comma 1° del D.Lgs. 18.08.2000, n. 267;

### **DELIBERA**

Di approvare ai sensi dell'art. 12° comma, lettera b), dell'art. 17 della L.R. 56/77 e s.m.i. e per i motivi riportati in premessa, l'adeguamento di limitata entità della localizzazione sul lato ovest dell'area classificata a parcheggio pubblico dallo strumento urbanistico come riportato sull'elaborato di progetto tavola "P4b" (scala 1:2000) di cui agli stralci allegati che si approvano (allegato A).

Di dare atto che rimane invariata la tavola "P3a" in scala 1:5000 in quanto le modifiche apportate non risultano apprezzabili in tale scala di rappresentazione.

Di trasmettere il presente atto, unitamente all'aggiornamento cartografico, alla Regione Piemonte ed alla Provincia di Novara.

^^^^^^^^^^^^^^^^^^^^

Con successiva votazione..... favorevole, stante l'urgenza, la presente deliberazione viene dichiarata immediatamente eseguibile ai sensi dell'articolo 134, comma 4 del D. Lgs. 18 agosto 2000, n. 267, al fine di consentire celermente la prosecuzione del relativo iter procedurale, nonché gli atti conseguenti (appalto lavori, ecc)

Successivamente:

### **IL CONSIGLIO COMUNALE**

Vista l'urgenza;

Visto l'art. 134, comma 4°, del Decreto Legislativo n. 267/2000;

Con voti....., palesemente espressi per alzata di mano;

### **DELIBERA**

di rendere immediatamente eseguibile la presente deliberazione al fine di consentire celermente la prosecuzione del relativo iter procedurale, nonché gli atti conseguenti (appalto lavori, ecc)



## IL CONSIGLIO COMUNALE

Ravvisata, inoltre, la necessità e l'urgenza di rendere immediatamente eseguibile il presente provvedimento, ai sensi dell'art. 134, comma 4, del D. Lgs. n. 267/2000, visto il seguente esito della votazione, espressa per alzata di mano dai Consiglieri Comunali presenti:

Voti favorevoli	<b>12</b>
Voti contrari	=
Astenuti	=

### DELIBERA

di dichiarare immediatamente eseguibile il presente atto deliberativo.

Responsabile del procedimento: arch. Alberto Clerici

Letto, approvato e sottoscritto.  
All'originale firmato digitalmente

IL PRESIDENTE DEL CONSIGLIO  
Sig. Tommaso MARINO  
*firmato digitalmente*

IL SEGRETARIO GENERALE  
Dott. Corrado ZANETTA  
*firmato digitalmente*

---

*Estratto conforme all'originale, firmato digitalmente, per uso amministrativo.*



# CITTÀ DI ARONA

Provincia di Novara  
Servizi per il territorio

## RIQUALIFICAZIONE ED AMPLIAMENTO PIAZZALE COMPAGNIA DEI QUARANTA

Variante Generale PRG 2009 vigente, approvata con D.G.R. n. 32-1481 in data 25/05/2015, pubblicata sul B.U.R. n° 22 del 4/06/2015

Modifica ai sensi dell'art.17, comma 12, lettera b), L.R. 56/77 e s.m.i.

Tavola P4a vigente  
scala 1:2000

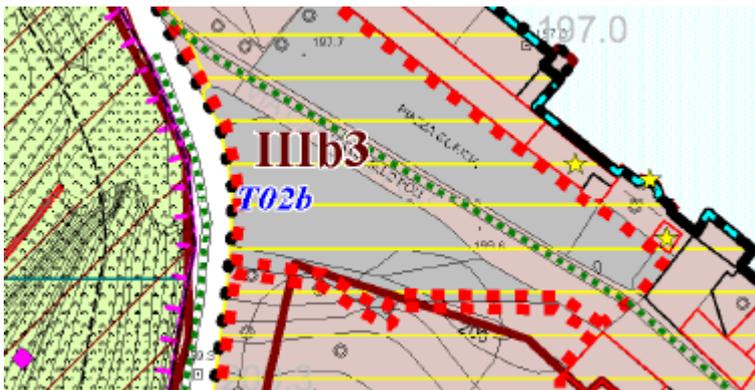


Tavola P4a modificata  
scala 1:2000

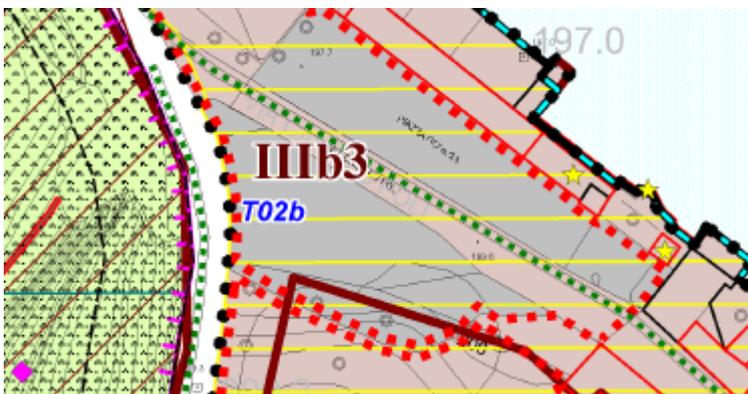
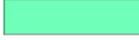


Tavola sinottica

SISTEMA DEI SERVIZI

Attrezzature di livello sovracomunale			Simbologie		Art.29
			Esistenti	Progetto	
		Sanitarie e socio-assistenziali			
		Amministrative			
		Religiose			
		Istruzione			
Attrezzature di livello comunale					
		Generali			Art.29
		<i>sanitarie e socio-assistenziali</i>			
		<i>religiose e parrocchiali</i>			
		<i>cimiteriali</i>			
		<i>per la sicurezza</i>			
		Scolastiche			
		Verde pubblico			
		<i>attrezzato per lo sport</i>			
		Parcheeggi pubblici			Art.28
		<i>di interscambio</i>			
		Centro storico			Artt.12,15
		Ambiti Tematici			