

Fg.	Mapp.	Proprietà
18	138	Alganon Carlo
18	140	Cantù Natalina, Matti Ermenegildo
18	141	Bonomi Attilio
18	142	Cantù Natalina, Fasoli Ernesto, Matti Ermenegildo
18	144	Società operaia mutuo soccorso
18	150	Comune di Arona
18	151	Comune di Arona
18	203 (ex)	Alganon Carlo
18	1004	Comune di Arona
18	1005	Comune di Arona
18	1006	Alganon Carlo
18	1008	Comune di Arona
18	1024	Comune di Arona
18	1027	Cavalli Carlo, Cavalli Eida, Cavalli Maria

LEGENDA

- ③  
TIPI DI INTERVENTO  
Edificio da assoggettare a ristrutturazione edilizia  
MODALITA' DI INTERVENTO  
Edificio ad intervento diretto
- ⑤  
TIPI DI INTERVENTO  
Area in cui è consentita la ristrutturazione urbanistica, nel rispetto dei parametri indicati, salvo le dismissioni di aree a standard, trattandosi di aree di pubbliche

LEGENDA

- USO DEI SUOLI
- Tessuto urbano MixR (ART. 16 NTA PRGC ADOTTATO)
  - Parcheggi pubblici (ART. 28 NTA PRGC ADOTTATO)
  - Attrezzatura sanitaria e socio-assistenziale (ART. 29 NTA PRGC ADOTTATO)
  - Immobile di valore storico-architettonico e testimoniale (ART. 12 e 15 NTA PRGC ADOTTATO)
- VINCOLI E TUTELE
- Aree a rischio archeologico (ART. 30.1 NTA PRGC ADOTTATO)

COMUNE DI ARONA  
PROVINCIA DI NOVARA

OGGETTO  
PROGETTO PIANO PARTICOLAREGGIATO  
AMBITO Br3 - UNITA' DI INTERVENTO 3-5  
ai sensi degli artt. 38 39 della L.R. n. 56/77 e s.m.i.

COMMITTENTE  
COMUNE DI ARONA

TAVOLA	DENOMINAZIONE	SCALA
1	STRALCIO STRUMENTI URBANISTICI	

AGGIORNAMENTI E INTEGRAZIONI		
NUMERO	NOTE	DATA

DATA	NOME FILE
MAGGIO 2009	


PROGETTISTA  
Ing. Fabio CANCIAN

CANCIAN & SAVOIA

ARCHITETTI E INGEGNERI ASSOCIATI


TELEFONO E FAX 0322 248048 CODICE FISCALE E PARTITA I.V.A. 01890090036 CORSO CAVOUR, 1 ARONA (NO)

ESTRATTO DI MAPPA CATASTALE  
Fg. 18 Mapp. n. 138, 140, 141, 142, 144, 150, 151, 203(ex),  
1004, 1005, 1006, 1008, 1024, 1027

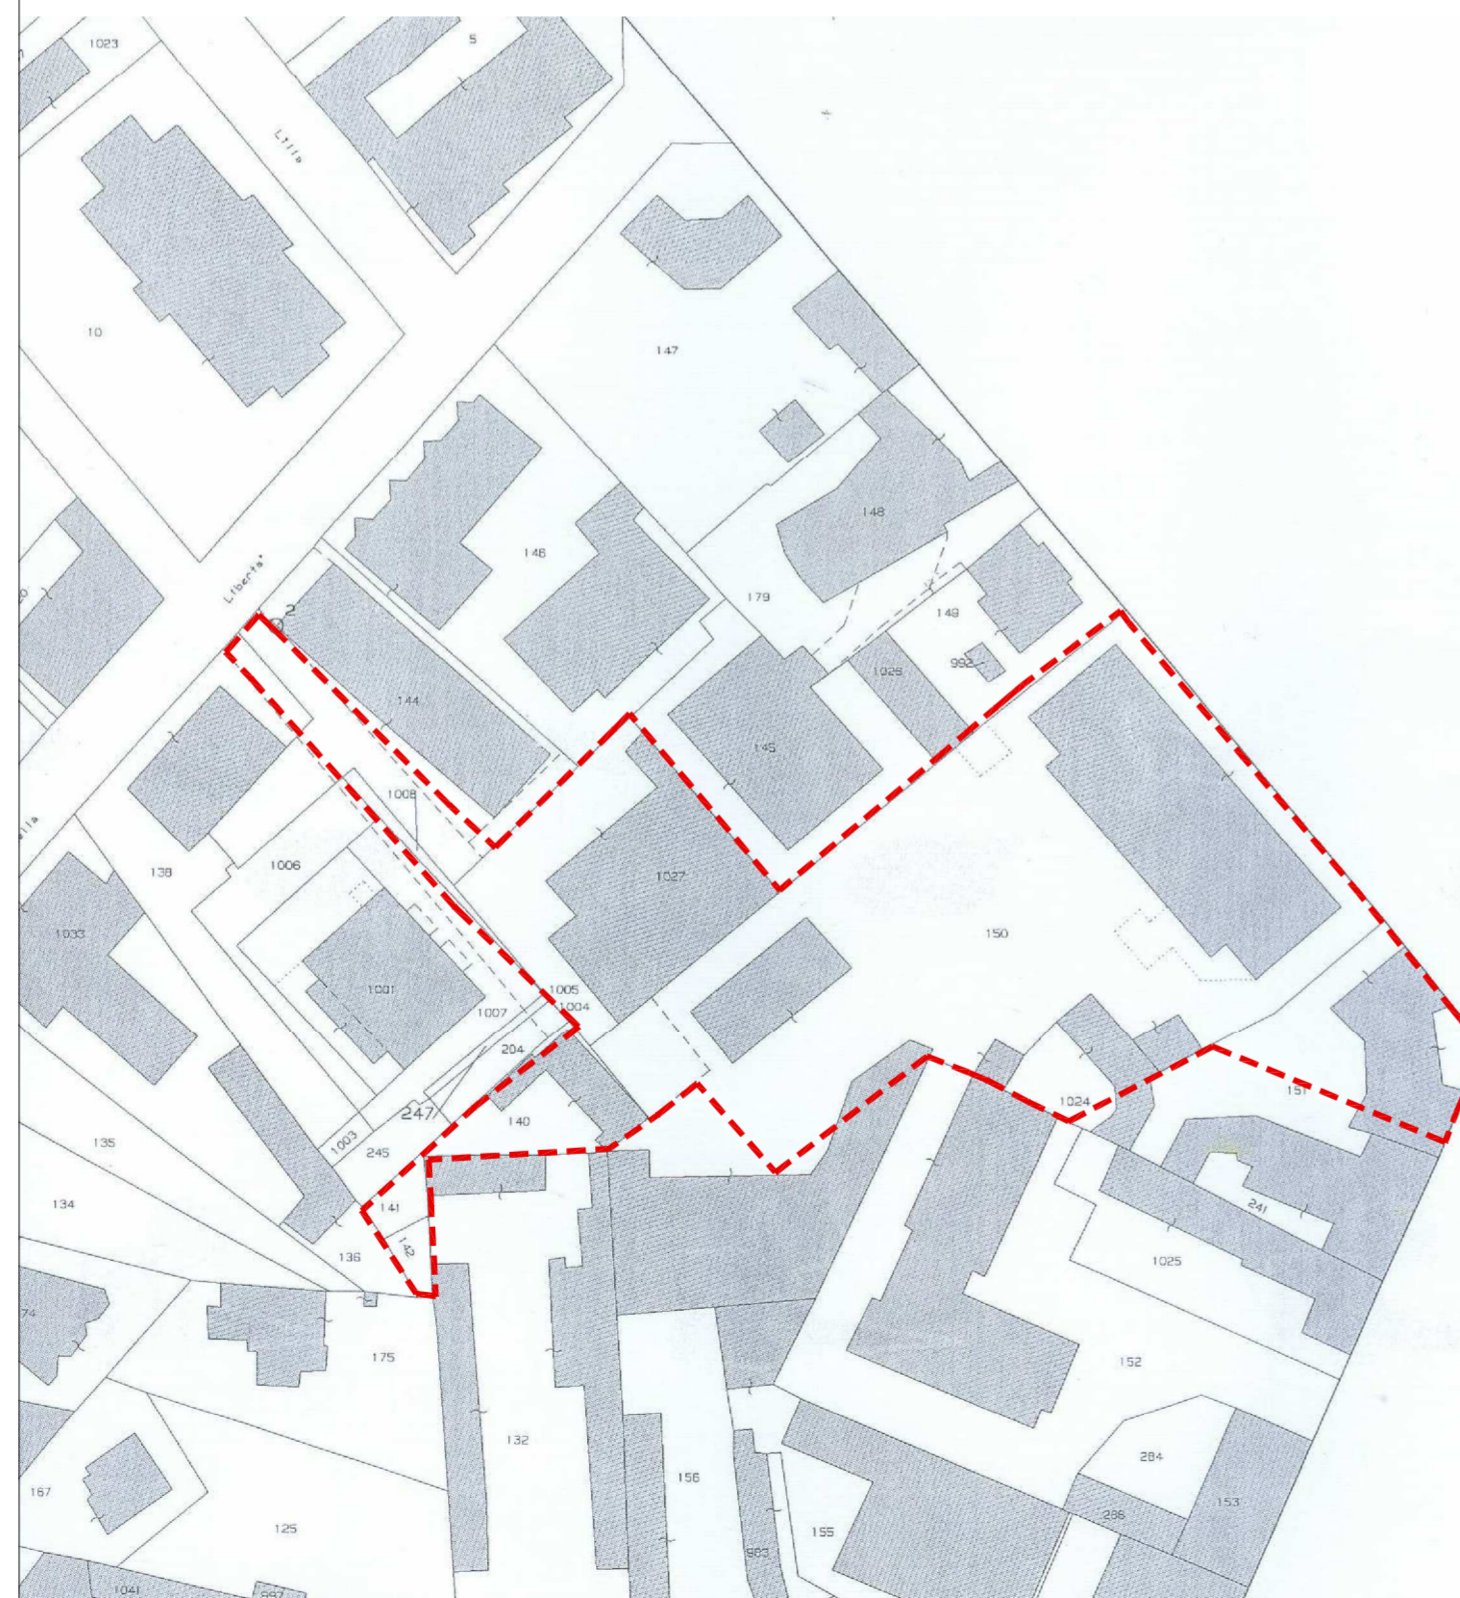


Perimetro Piano Particolareggiato

ESTRATTO PRGC VIGENTE  
approvato con deliberazione della Giunta  
comunale n. 22-25794 del 02.11.1998  
Ambito Br3 - Via Berrini

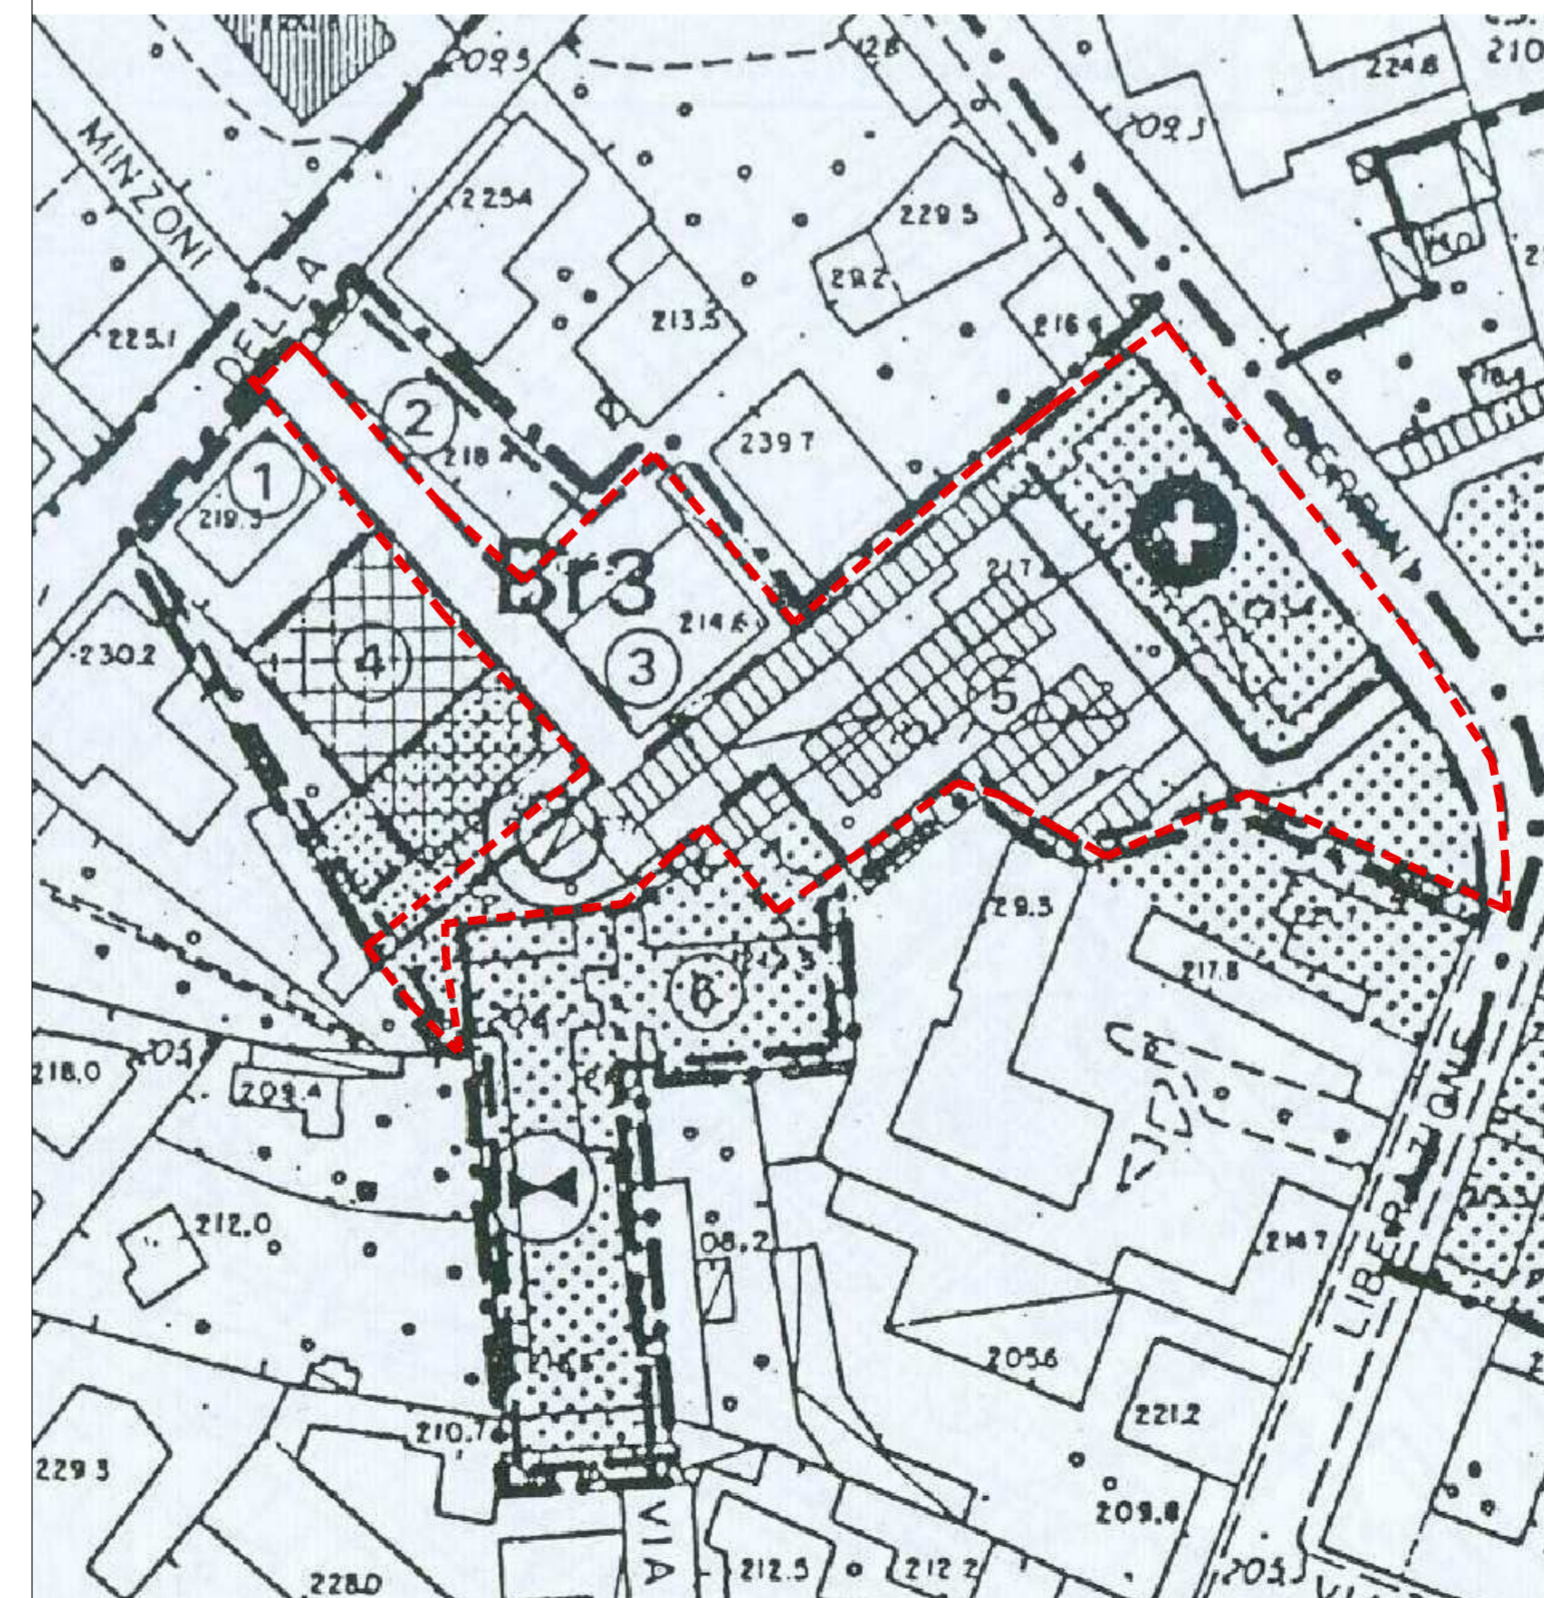

Perimetro Piano Particolareggiato

ESTRATTO PRGC ADOTTATO  
Progetto Preliminare di variante generale 2008 al  
P.R.G.C. vigente ai sensi della L.R. 1/2007  
adottato, in data 6.03.2009.

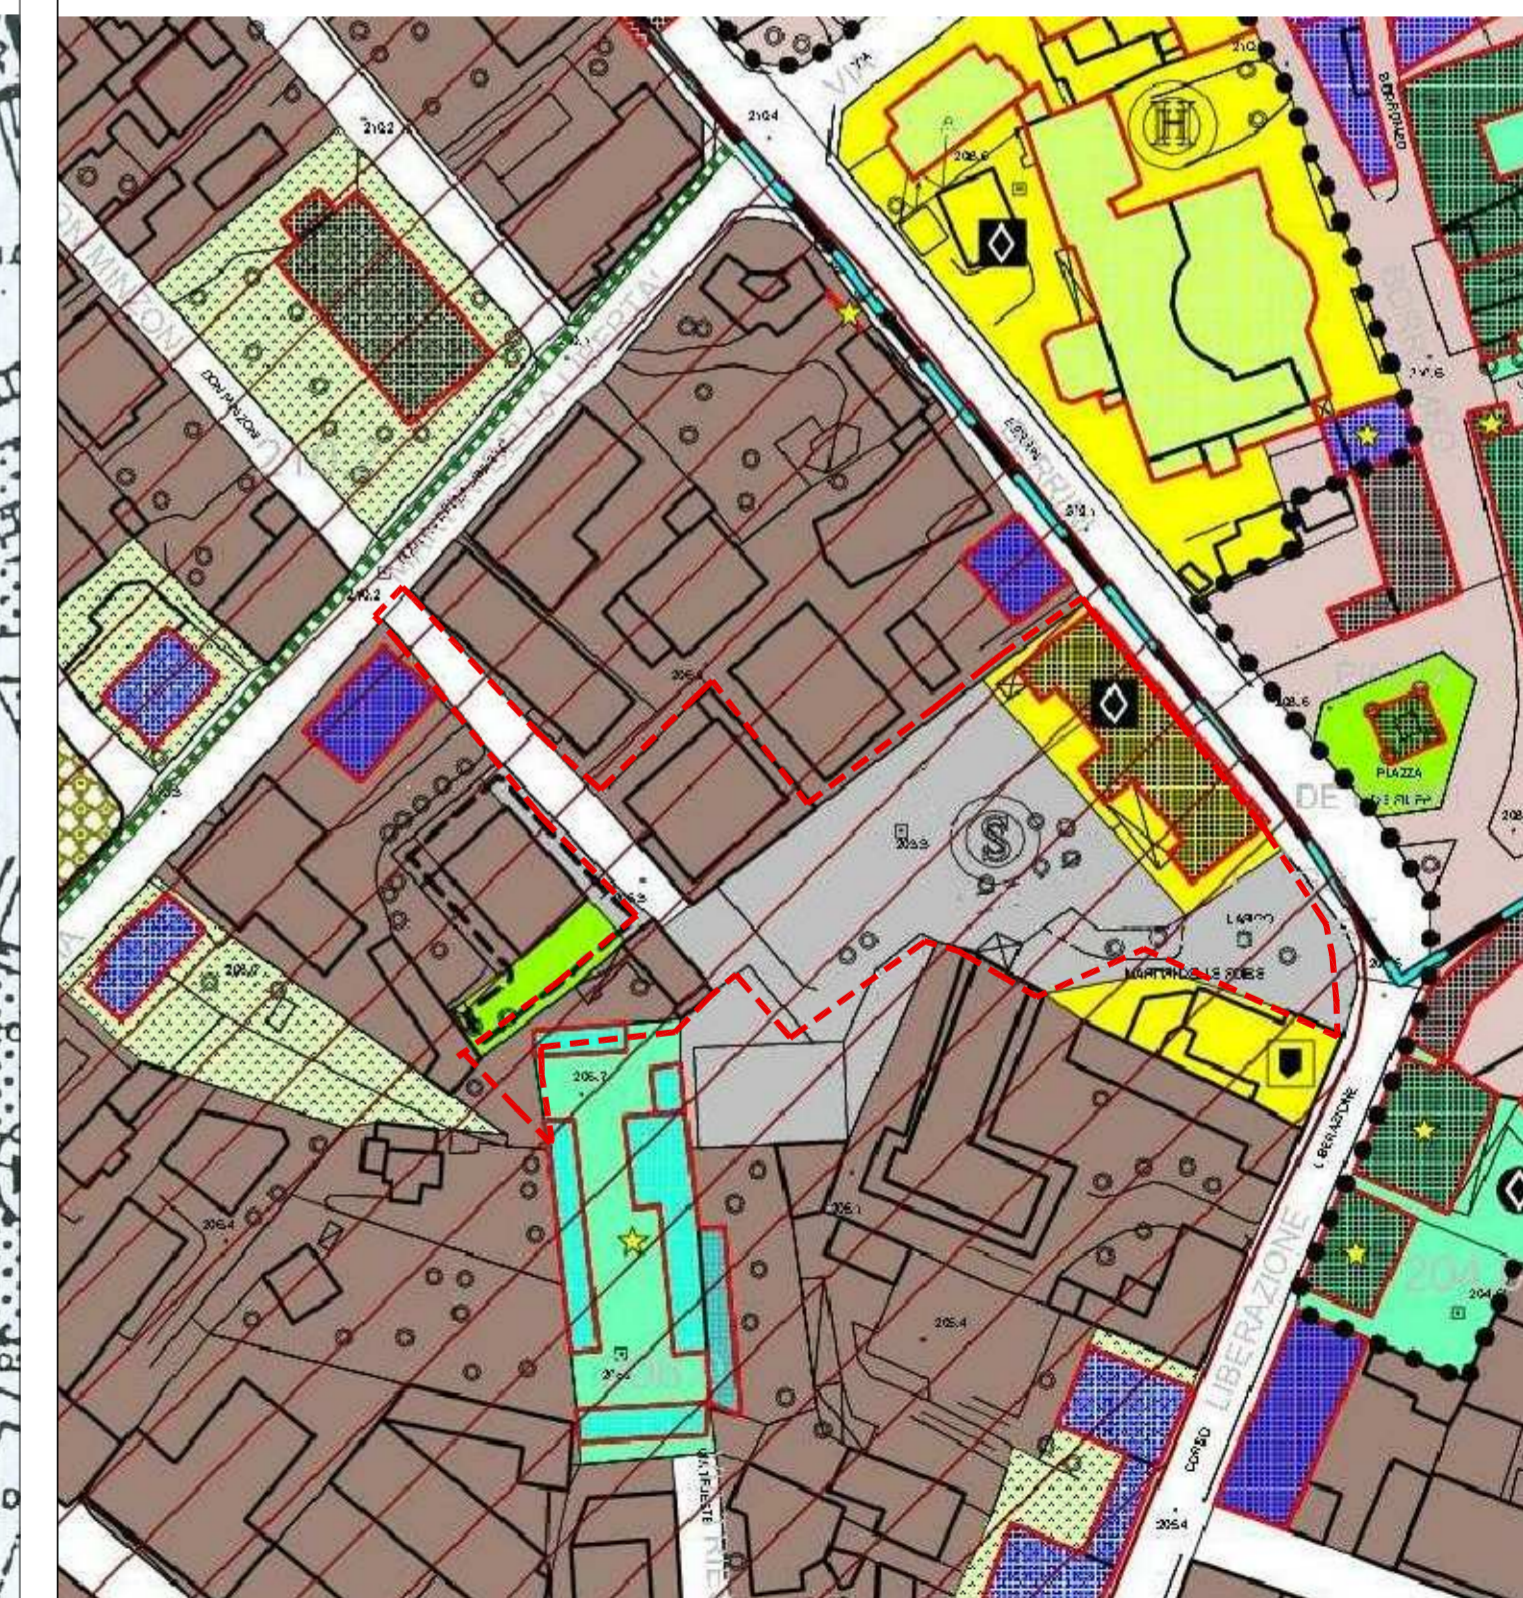

Perimetro Piano Particolareggiato