

COMUNE DI ARONA

PROVINCIA DI NOVARA

OGGETTO
PROGETTO PIANO PARTICOLAREGGIATO
AMBITO Br3 - UNITA' DI INTERVENTO 3-5
 ai sensi degli artt. 38 39 della L.R. n. 56/77 e s.m.i.

COMMITTENTE
COMUNE DI ARONA

TAVOLA	DENOMINAZIONE	SCALA
9	VERIFICA CAPACITA' PARCAMENTO	1:500


AGGIORNAMENTI E INTEGRAZIONI		
NUMERO	NOTE	DATA

DATA	NOME FILE
MAGGIO 2009	

PROGETTISTA
Ing. Fabio CANCIAN

CANCIAN & SAVOIA
 ARCHITETTI E INGEGNERI ASSOCIATI
 TELEFONO E FAX 0322 248048 CODICE FISCALE E PARTITA I.V.A. 01890090036 CORSO CAVOUR, 1 ARONA (NO)

PIANO TERRA ESISTENTE
 NUMERO PARCHEGGI 66

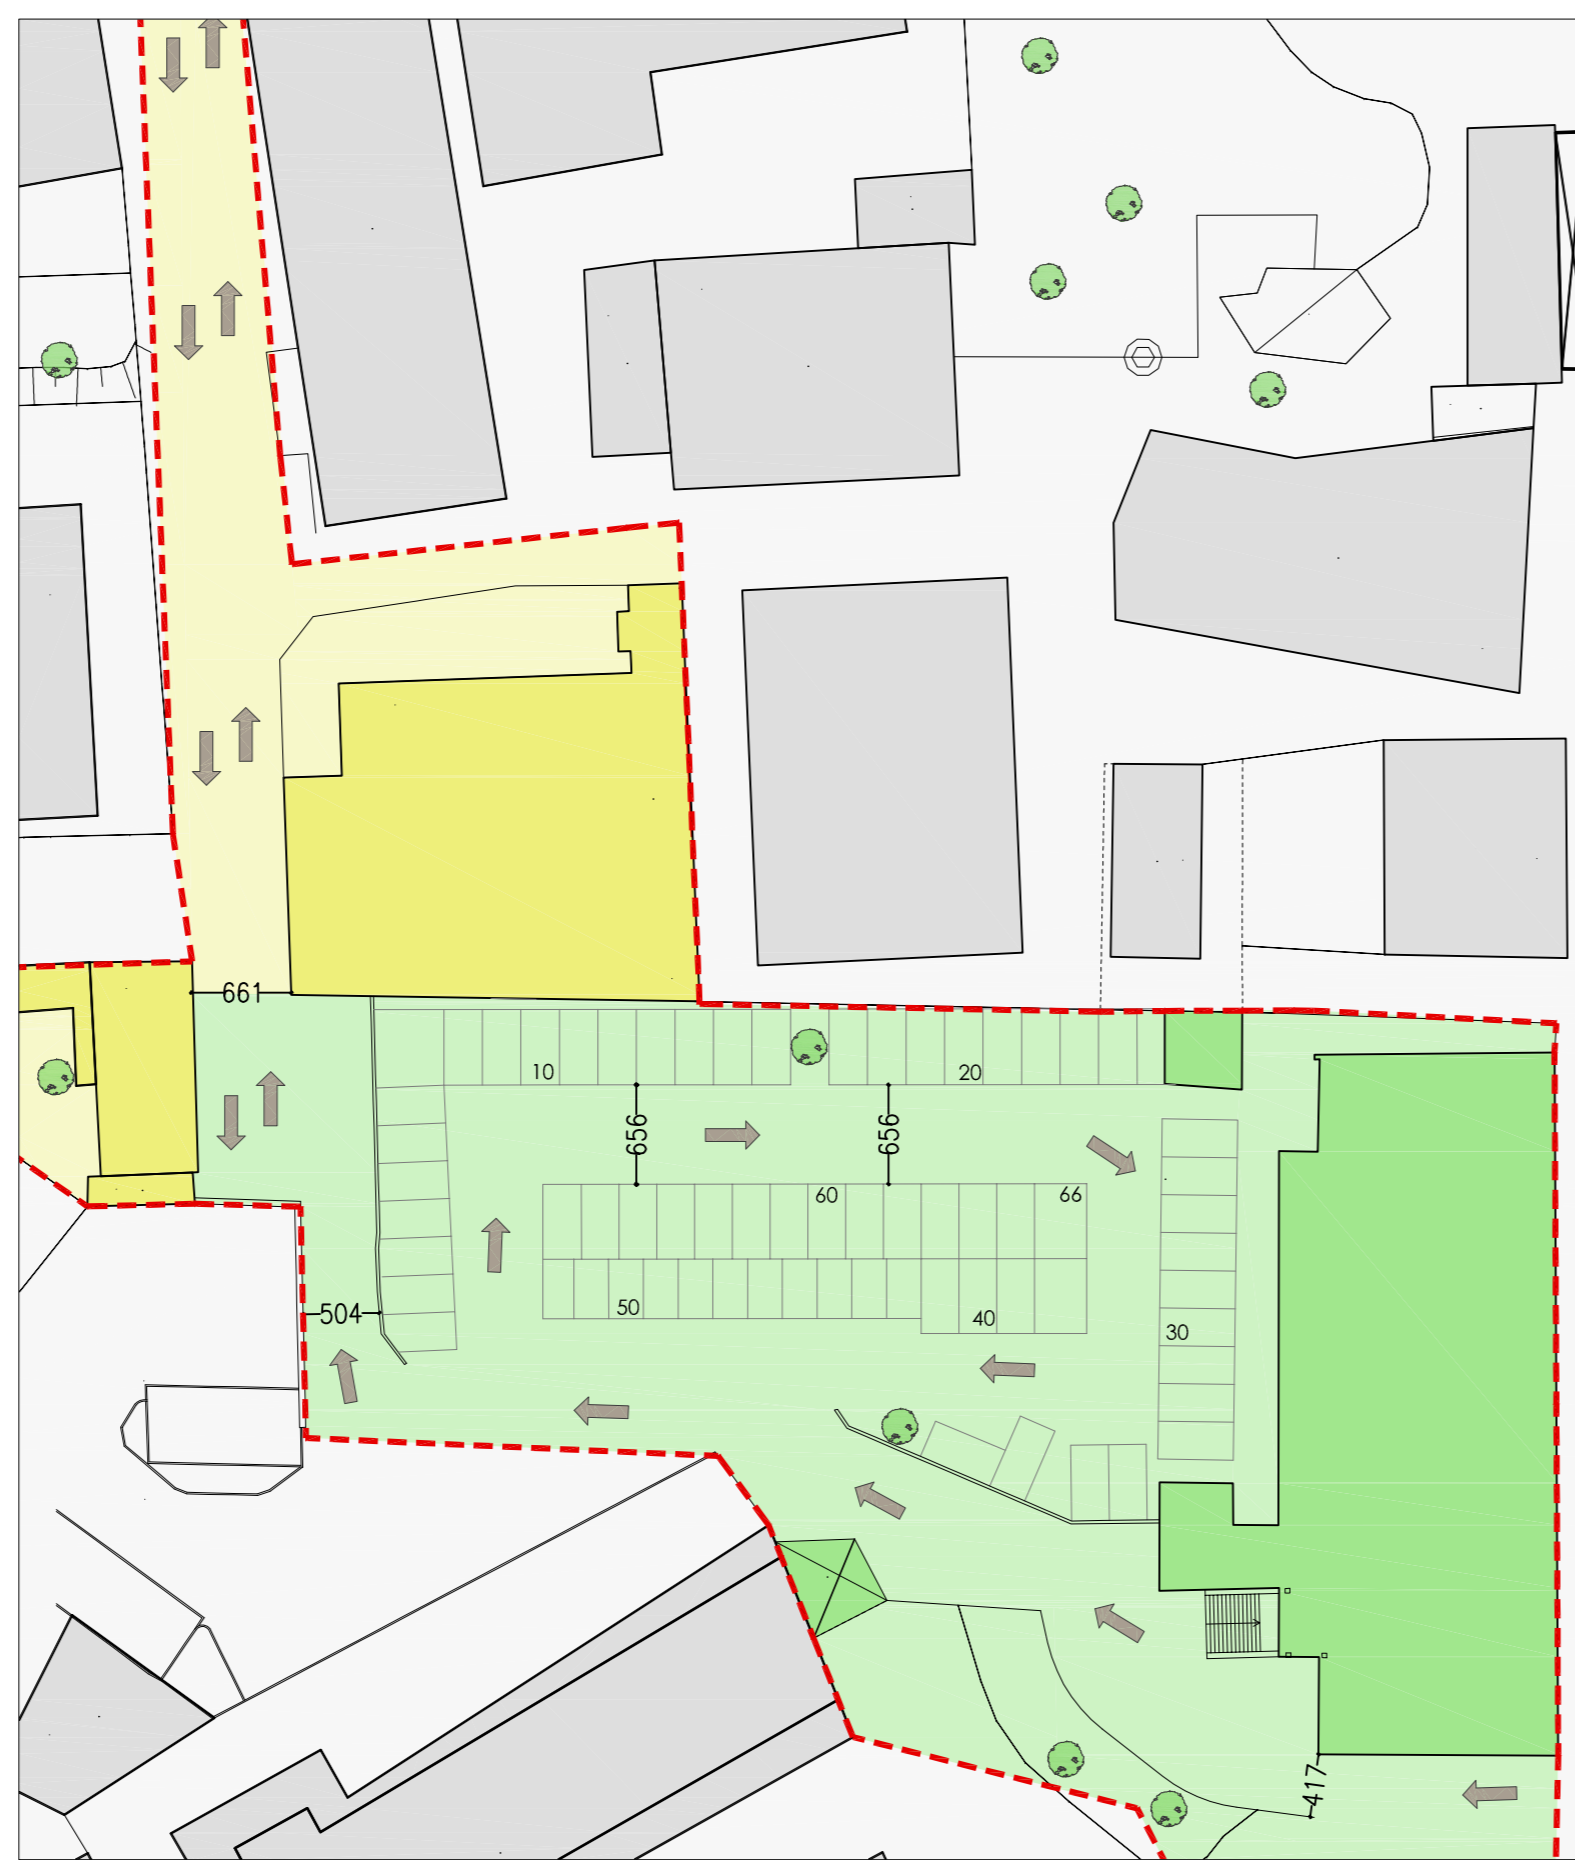

PIANO TERRA ESISTENTE A SEGUITO DI INTERVENTO SUL MAPPALE 1027
 NUMERO PARCHEGGI 64
 NUMERO PARCHEGGI TEMPORANEAMENTE OCCUPATI 4
 NUMERO NUOVI PARCHEGGI INDIVIDUATI 2



PIANO TERRA SITUAZIONE FINALE
 NUMERO PARCHEGGI TOTALI 99
 (n. 58 al piano -1 + n.41 al piano terra)
 NUMERO PARCHEGGI SOPPRESSI 2

