

Fg.	Mapp.	Proprietà
18	138	Alganon Carlo
18	140	Cantù Natalina, Matti Ermenegildo
18	141	Bonomi Attilio
18	142	Cantù Natalina, Fasoli Ernesto, Matti Ermenegildo
18	144	Società operaia mutuo soccorso
18	150	Comune di Arona
18	151	Comune di Arona
18	203 (ex)	Alganon Carlo
18	1004	Comune di Arona
18	1005	Comune di Arona
18	1006	Alganon Carlo
18	1008	Comune di Arona
18	1024	Comune di Arona
18	1027	Cavalli Carlo, Cavalli Elda, Cavalli Maria

LEGENDA

- ③
 TIPI DI INTERVENTO
 Edificio da assoggettare a ristrutturazione edilizia
 MODALITA' DI INTERVENTO
 Edificio ad intervento diretto
- ⑤
 TIPI DI INTERVENTO
 Area in cui è consentita la ristrutturazione urbanistica, nel rispetto dei parametri indicati, salvo le dismissioni di aree a standard, trattandosi di aree di pubbliche

LEGENDA

- USO DEI SUOLI
- Tessuto urbano MixR (ART. 16 NTA PRGC ADOTTATO)
 - Parcheeggi pubblici (ART. 28 NTA PRGC ADOTTATO)
 - Attrezzatura sanitaria e socio-assistenziale (ART. 29 NTA PRGC ADOTTATO)
 - Immobile di valore storico-architettonico e testimoniale (ART. 12 e 15 NTA PRGC ADOTTATO)
- VINCOLI E TUTELE
- Aree a rischio archeologico (ART. 30.1 NTA PRGC ADOTTATO)

COMUNE DI ARONA
 PROVINCIA DI NOVARA

OGGETTO
 PROGETTO PIANO PARTICOLAREGGIATO
 AMBITO Br3 - UNITA' DI INTERVENTO 3-5
 ai sensi degli artt. 38 39 della L.R. n. 56/77 e s.m.i.

COMMITTENTE
 COMUNE DI ARONA


TAVOLA	DENOMINAZIONE	SCALA
10	INSERIMENTO PIANO PARTICOLAREGGIATO NEGLI STRUMENTI URBANISTICI	

AGGIORNAMENTI E INTEGRAZIONI		
NUMERO	NOTE	DATA

DATA MAGGIO 2009	NOME FILE
PROGETTISTA Ing. Fabio CANCIAN	


CANCIAN & SAVOIA
 ARCHITETTI E INGEGNERI ASSOCIATI
 TELEFONO E FAX 0322 248048 CODICE FISCALE E PARTITA I.V.A. 01890090036 CORSO CAVOUR, 1 ARONA (NO)

ESTRATTO DI MAPPA CATASTALE
 Fg. 18 Mapp. n. 138, 140, 141, 142, 144, 150, 151, 203 (ex), 1004, 1005, 1006, 1008, 1024, 1027

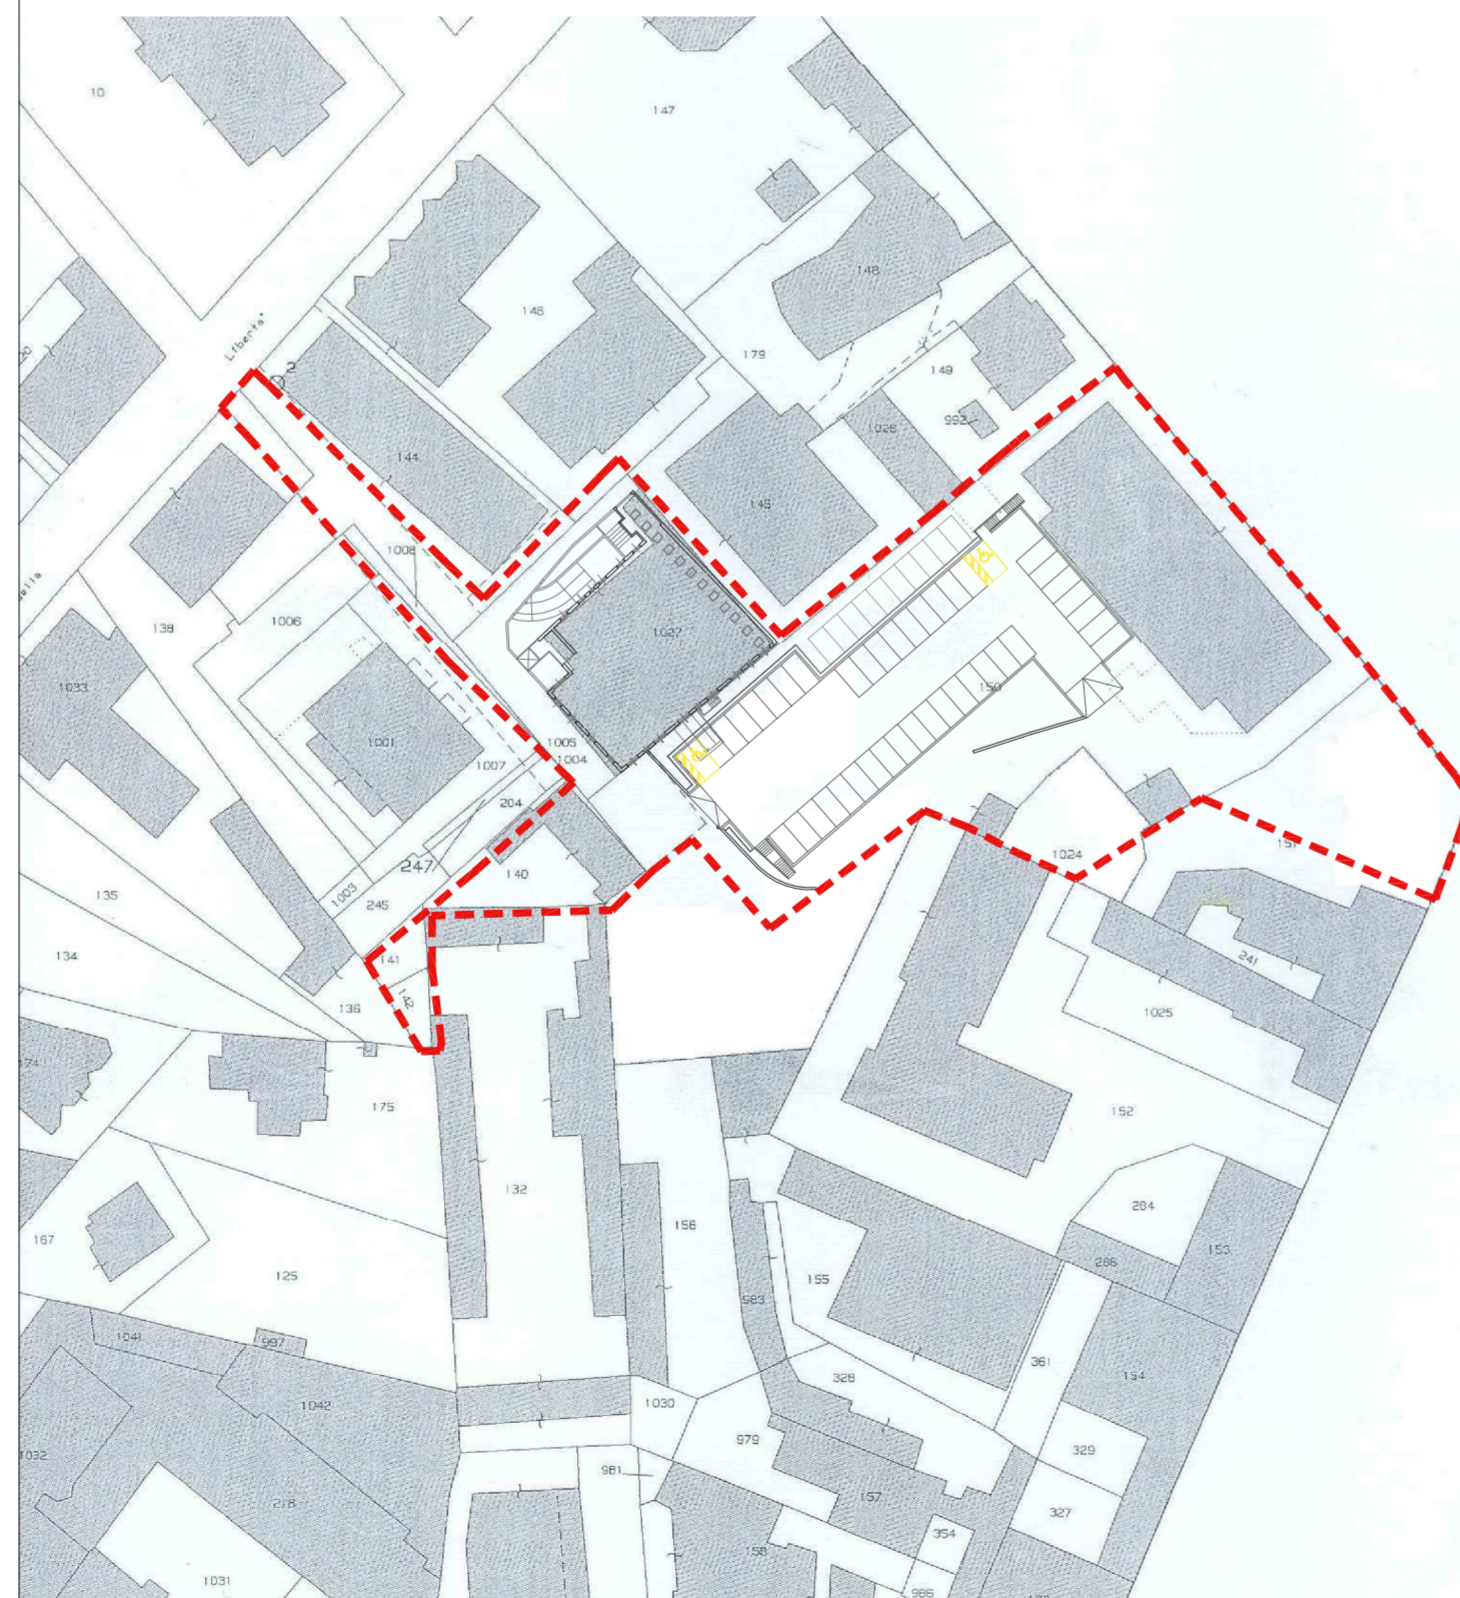


Perimetro Piano Particolareggiato

ESTRATTO PRGC VIGENTE
 approvato con deliberazione della Giunta comunale n. 22-25794 del 02.11.1998

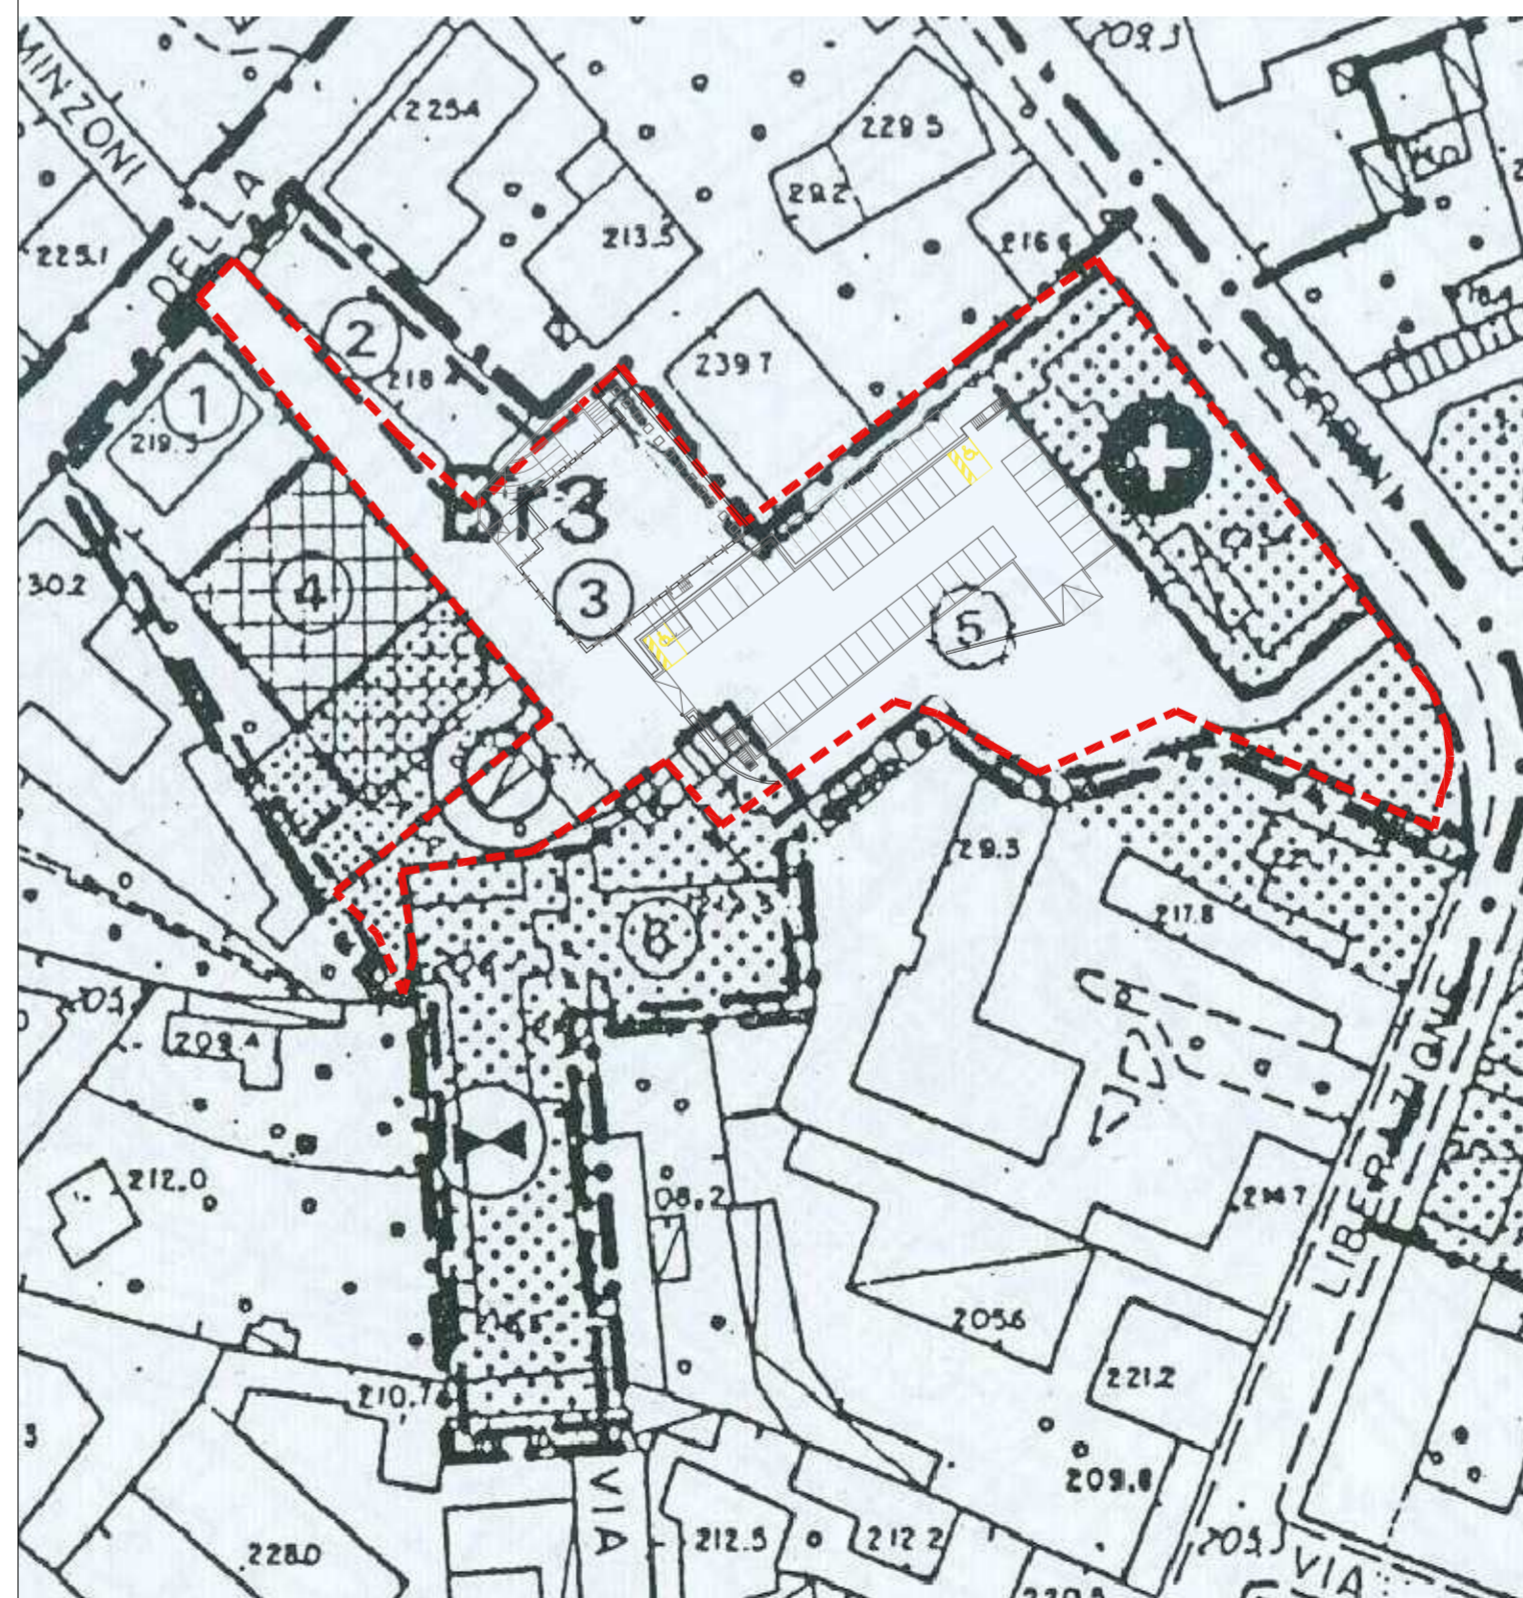

Perimetro Piano Particolareggiato

ESTRATTO PRGC ADOTTATO
 Progetto Preliminare di variante generale 2008 al P.R.G.C. vigente ai sensi della L.R. 1/2007 adottato, in data 6.03.2009.

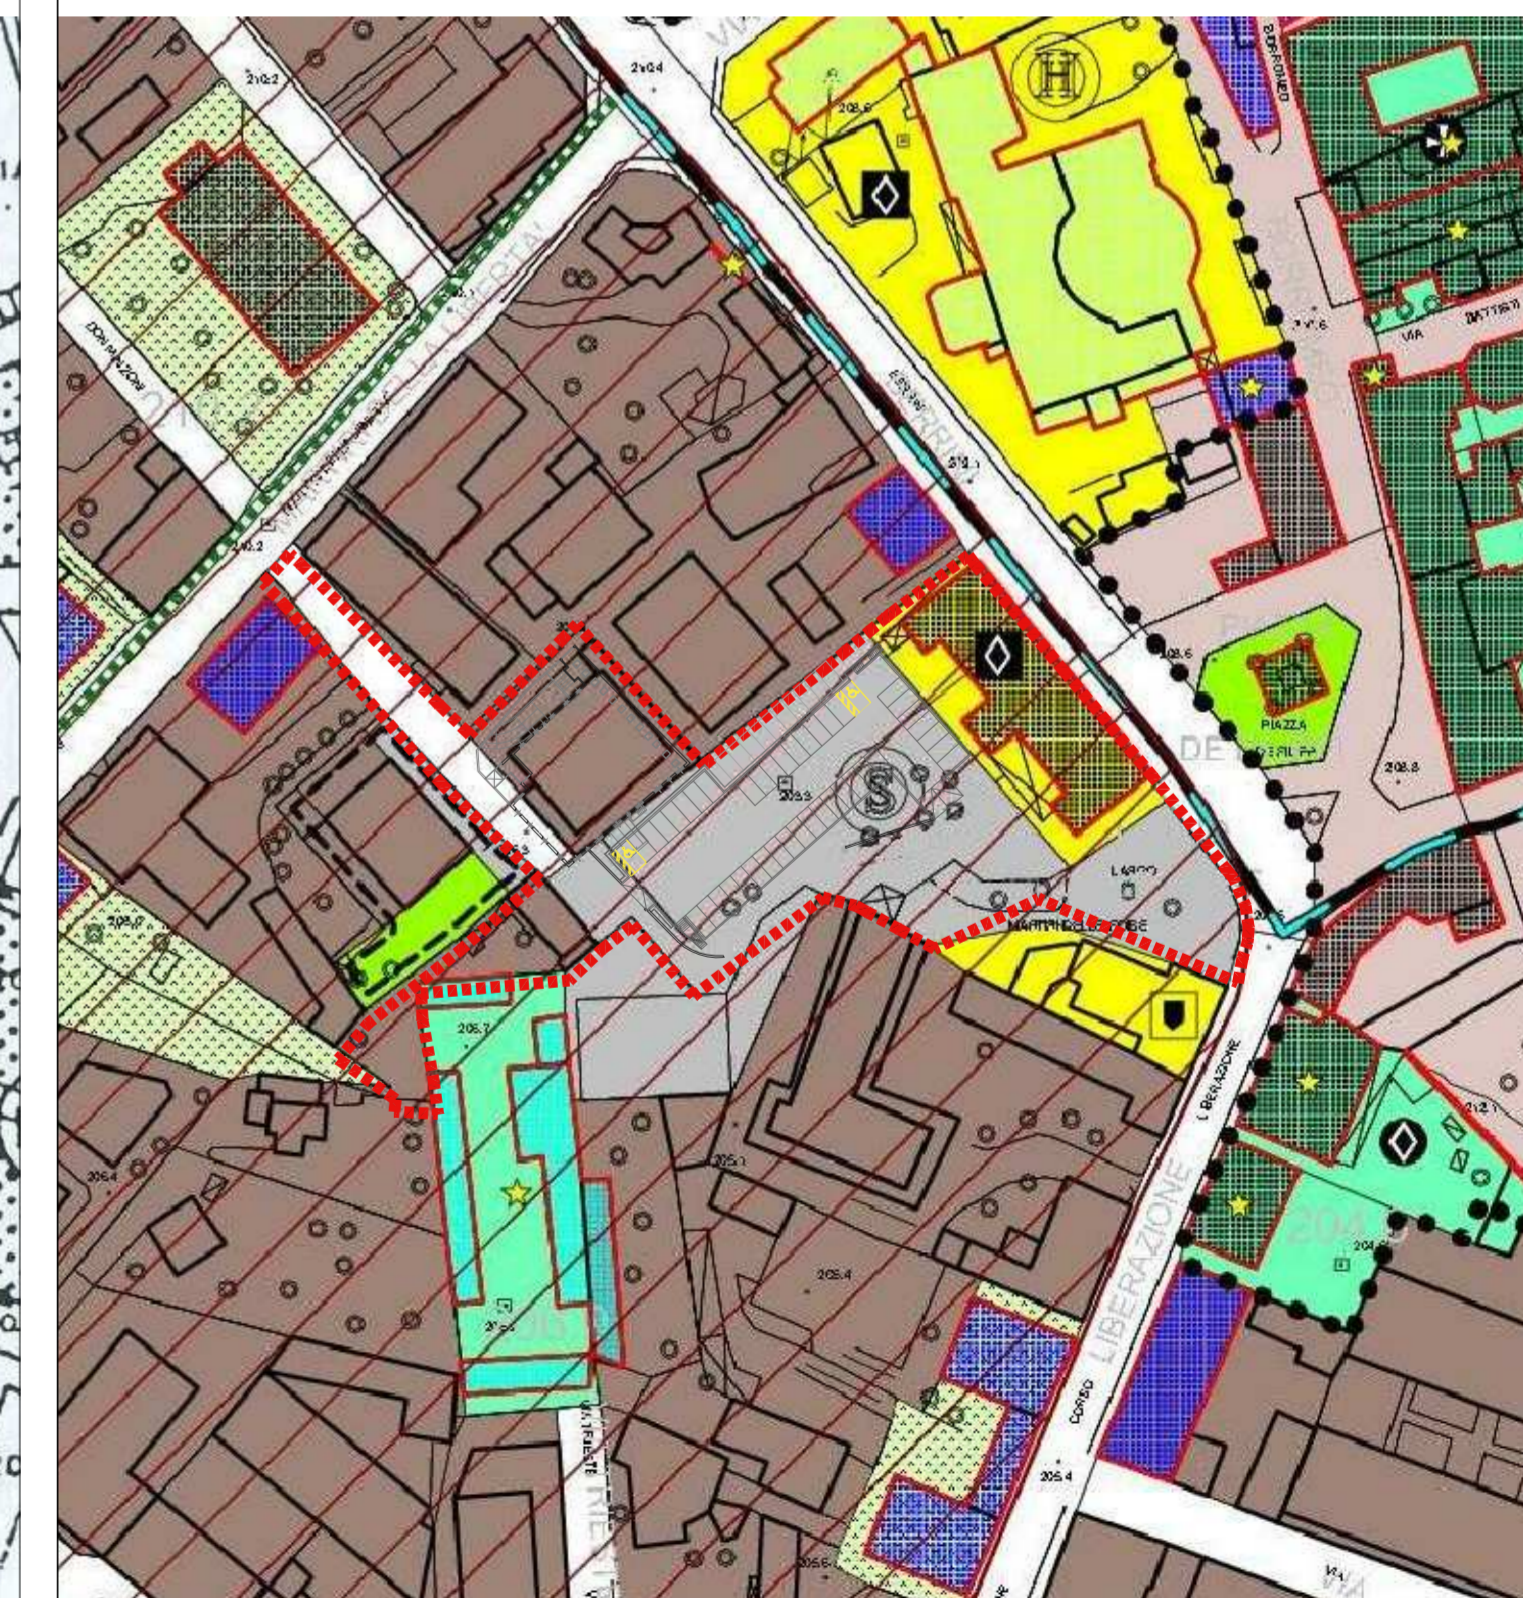

Perimetro Piano Particolareggiato