




CITTA' DI ARONA

Provincia di Novara

SETTORE SERVIZI PER IL TERRITORIO

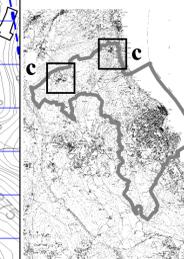

VARIANTE GENERALE "PRG 2009"

approvata con D.G.R. n. 32-1481 in data 25/05/2015, pubblicata sul B.U.R. n° 22 del 4/06/2015 subordinatamente all'introduzione di modifiche "ex officio", di cui alla presa d'atto D.C.C. n° 37 del 28/09/2015

progettazione urbanistica: arch. Gianfranco Pagliettini - arch. Luca Pagliettini
consulenti ambientali: arch. Roberto Gazzola - dott. for. Mattia Busti
consulenti geologi: dott. Fulvio Epifani - dott. Marco Marini

Variante Parziale n.1
(art. 17, comma 5, L.R. n. 56/77 e s.m.i.)
progettazione urbanistica: arch. Alberto Clerici
responsabile del procedimento: arch. Alberto Clerici

Approvazione del Consiglio Comunale con Del. n. 17 del 08.05.2017

Variante Parziale n.2
(art. 17, comma 5, L.R. n. 56/77 e s.m.i.)
progettazione urbanistica: arch. Alberto Clerici
responsabile del procedimento: arch. Alberto Clerici

Approvazione del Consiglio Comunale con Del. n. 63 del 13.11.2017

VARIANTE PARZIALE n.3

(art. 17, comma 5, L.R. n. 56/77 e s.m.i.)


progettazione urbanistica: arch. Gianfranco Pagliettini - arch. Luca Pagliettini
consulenti ambientali: arch. Raffaella Gambino
consulenti geologi: dott. Fulvio Epifani - dott. Marco Marini
responsabile del procedimento: arch. Alberto Clerici

stesura elaborati:
GENNAIO 2019


elaborato:
P4c

PROGETTO DEL TERRITORIO URBANIZZATO: MONTRIGIASCO E DAGNENTE

scala 1:2.000

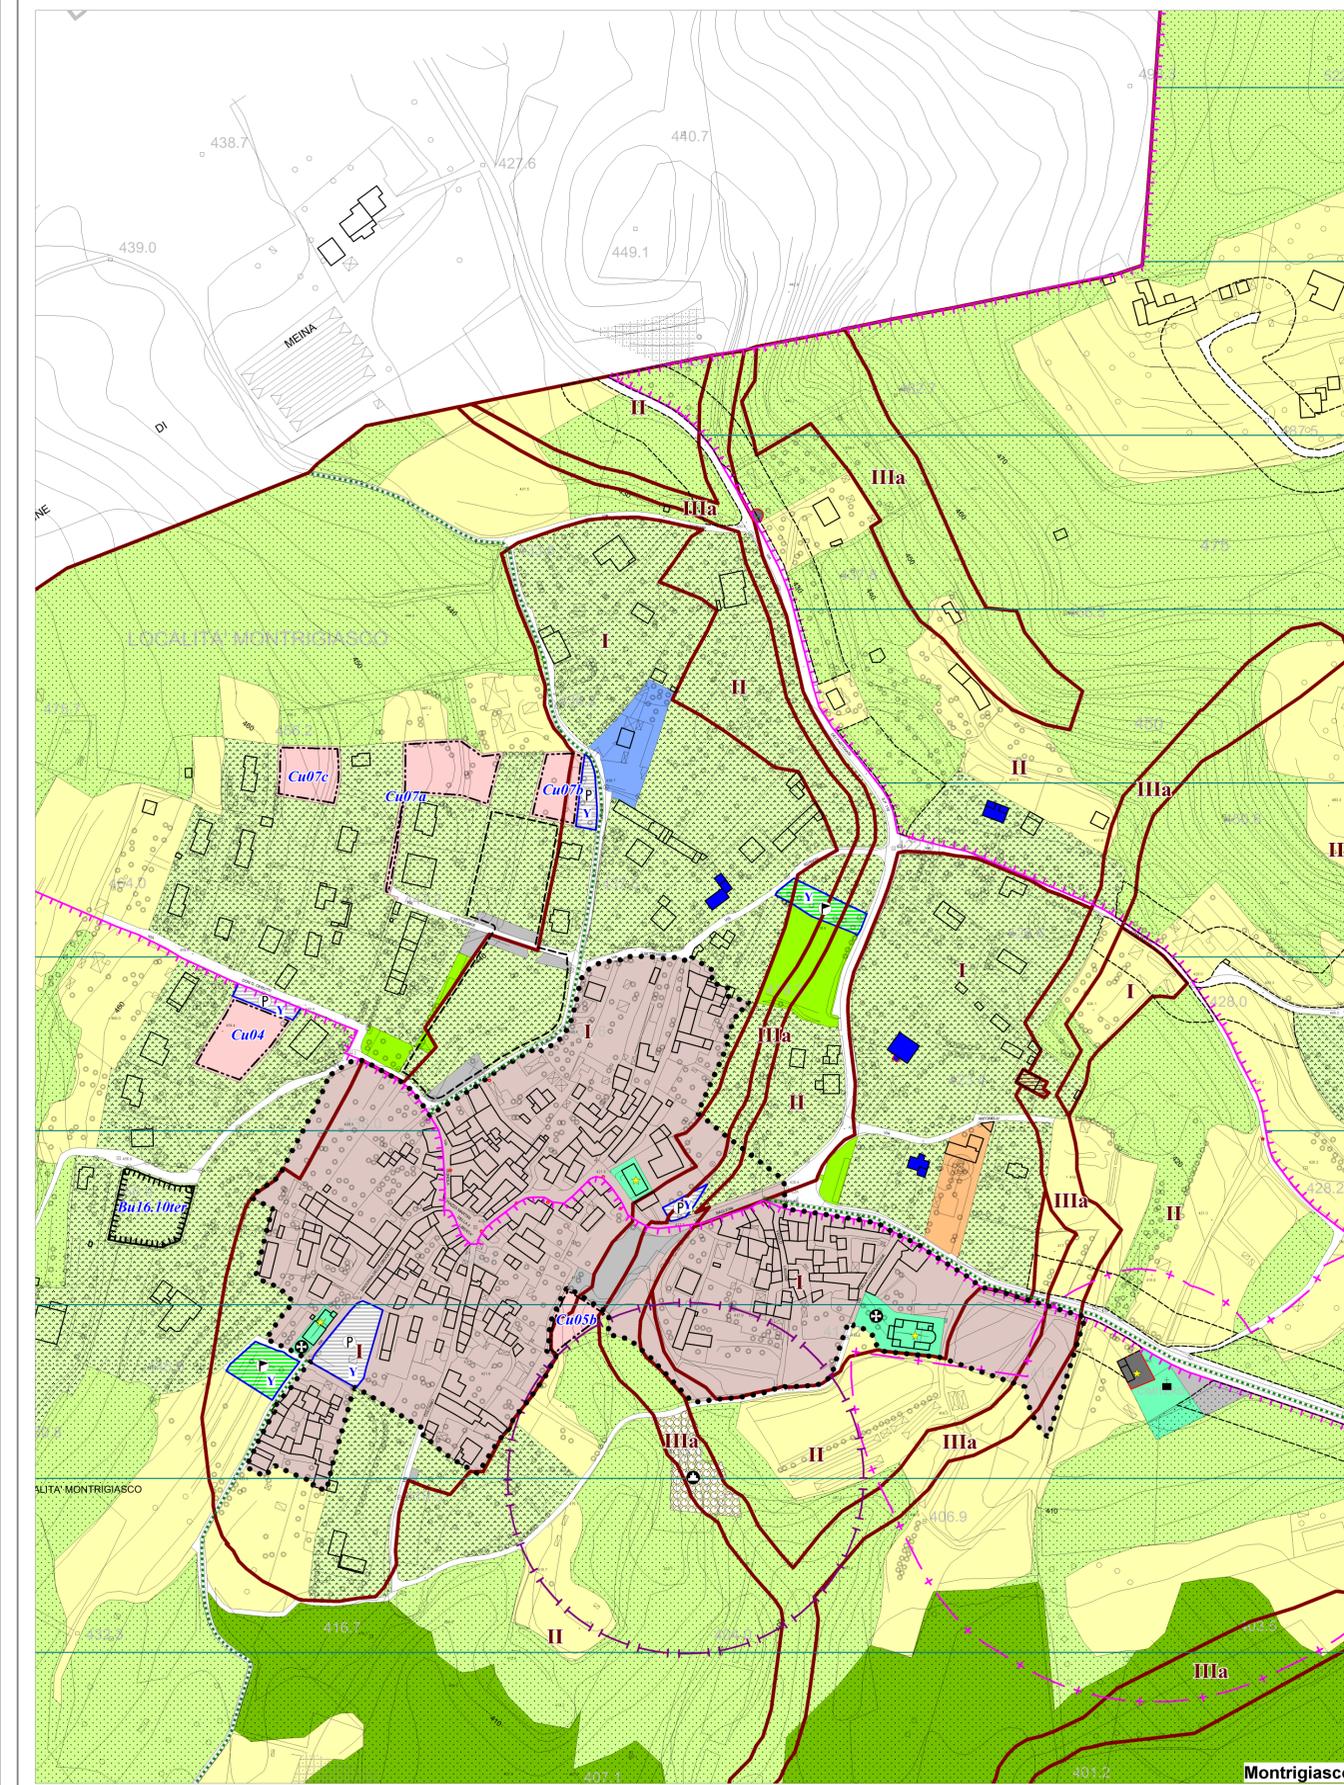

Montrigiasco

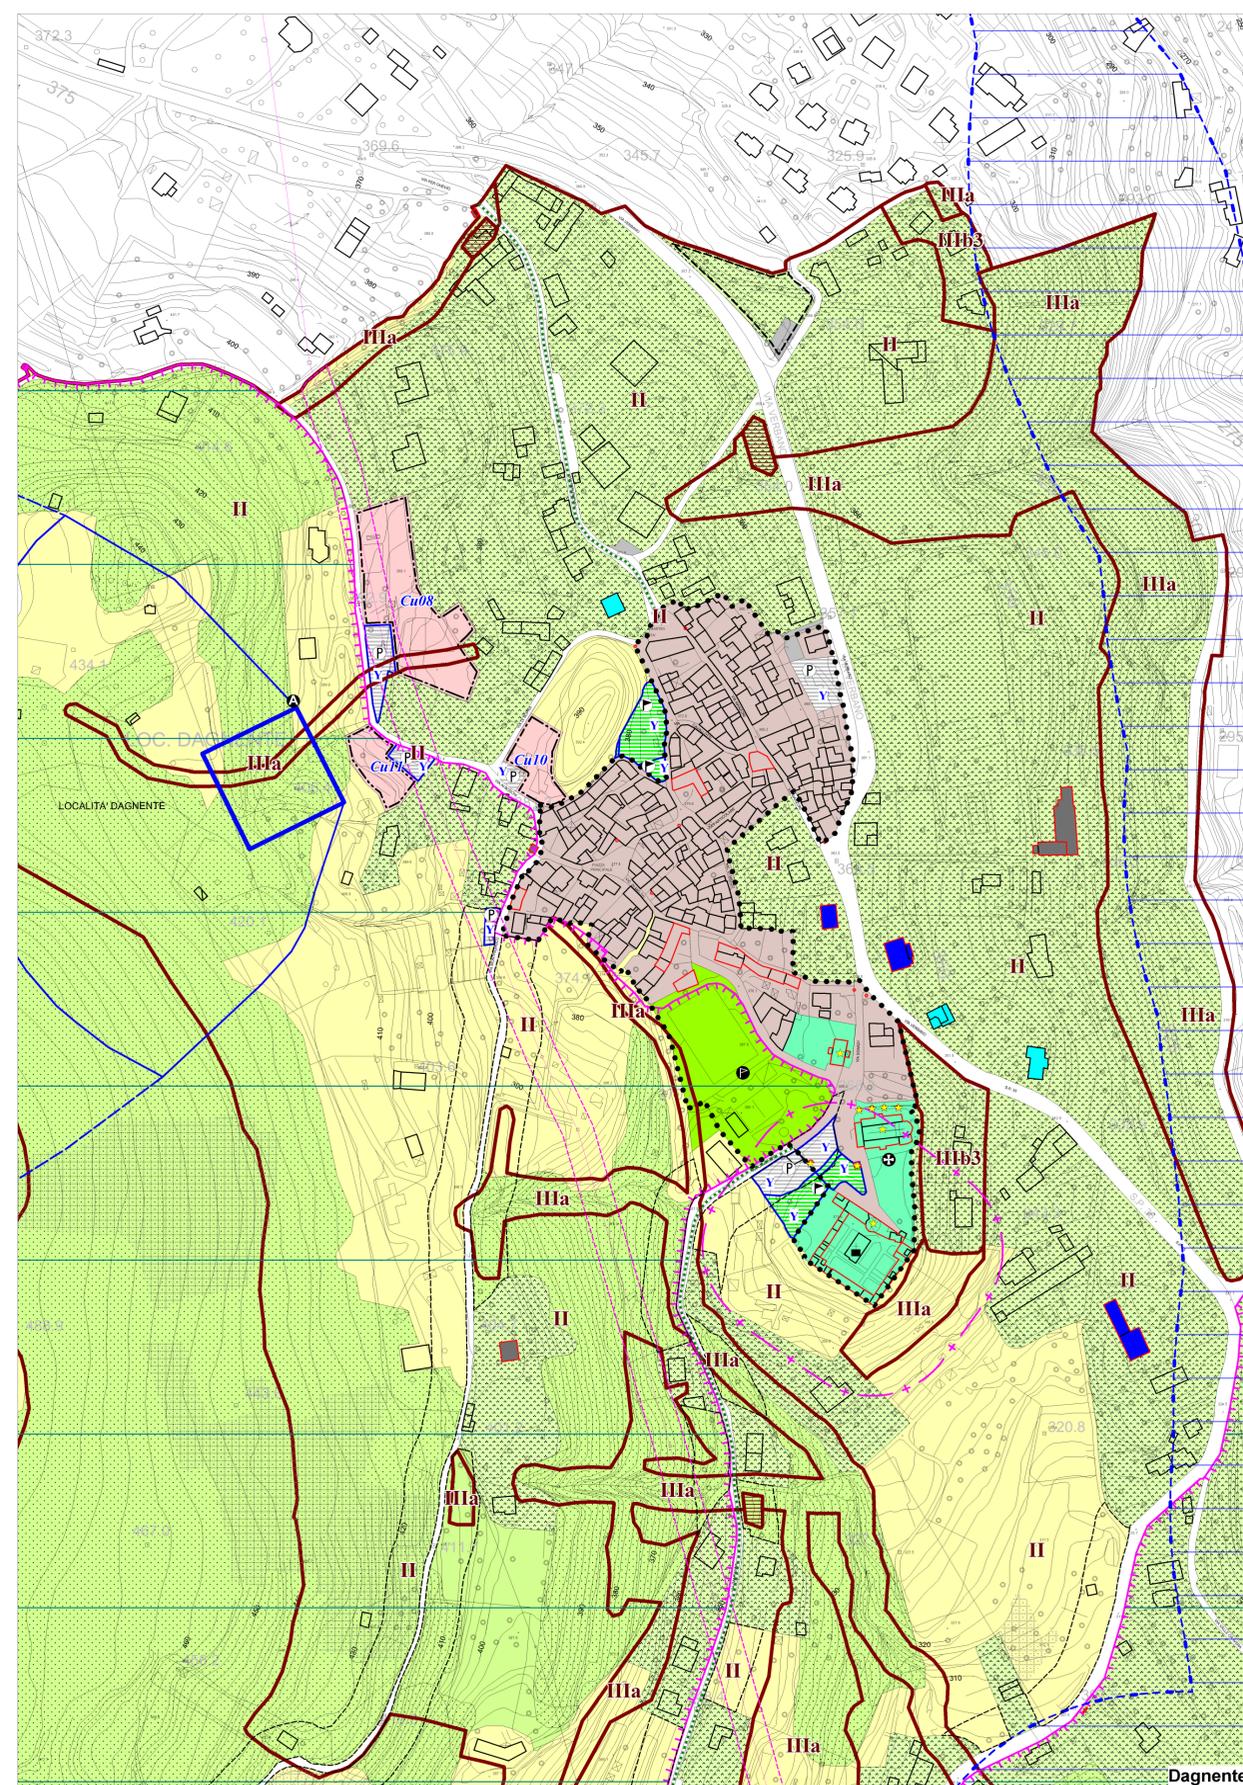

Dagnente