



ESEMPLIFICAZIONE PLANIVOLUMETRICA

CONTROREDUZIONI ALLE OSSERVAZIONI		REGIONE PIEMONTE	PROVINCIA DI NOVARA
COMUNE DI		ARONA	
PP BR18			
"PIANO PARTICOLAREGGIATO DI RIQUALIFICAZIONE AREE DI VIA MONTE ZEDA, VIA MONTE BIANCO E VIA G. CHINOTTO"			
PROGETTO			
II SINDACO Alberto Gusmeroli		L' ASSESSORE ALL'URBANISTICA Matteo Polo Friz	
UFFICIO URBANISTICA Ing. Mauro Marchisio Arch. Alberto Clerici Geom. Cizia Bruetti Geom. Walter Massenzana Carlo Sitera			
CONSULENTI INCARICATI Arch. Gianfranco Pagliettini Arch. Luca Pagliettini Ing. Pier Giorgio Ferri Ing. Massimo Mora			
COLLABORATORI Arch. Raffaella Gambino Geom. Elena Maestri Dot. Urb. Daniela Olzi Arch. Emanuele Mancin Ing. Fabio Trabaklo Togni Geom. Carlo Colombo			
Problema: Esemplificazione planivolumetrica degli interventi previsti		Data: Settembre 2011	
		Soluzione: P_05	
Scala 1:1.000			

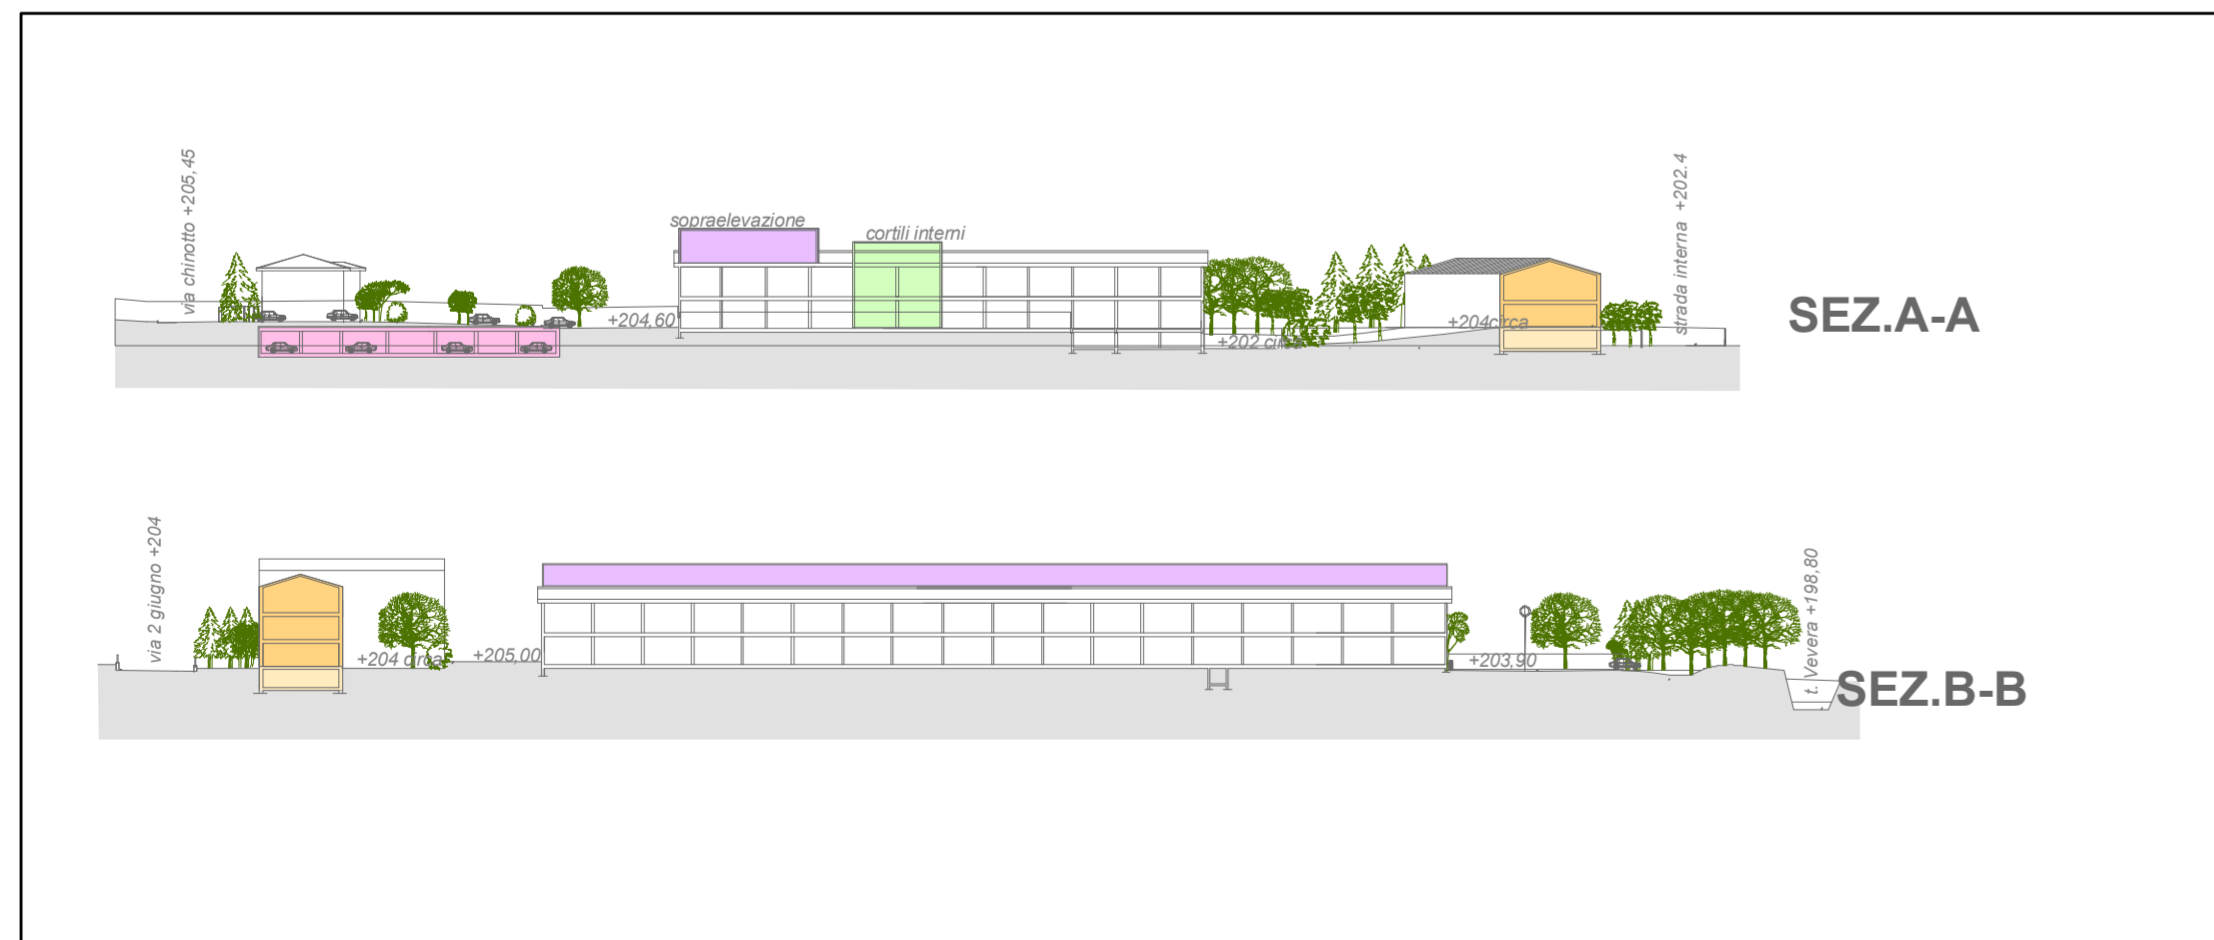

VISTA COMPLESSIVA

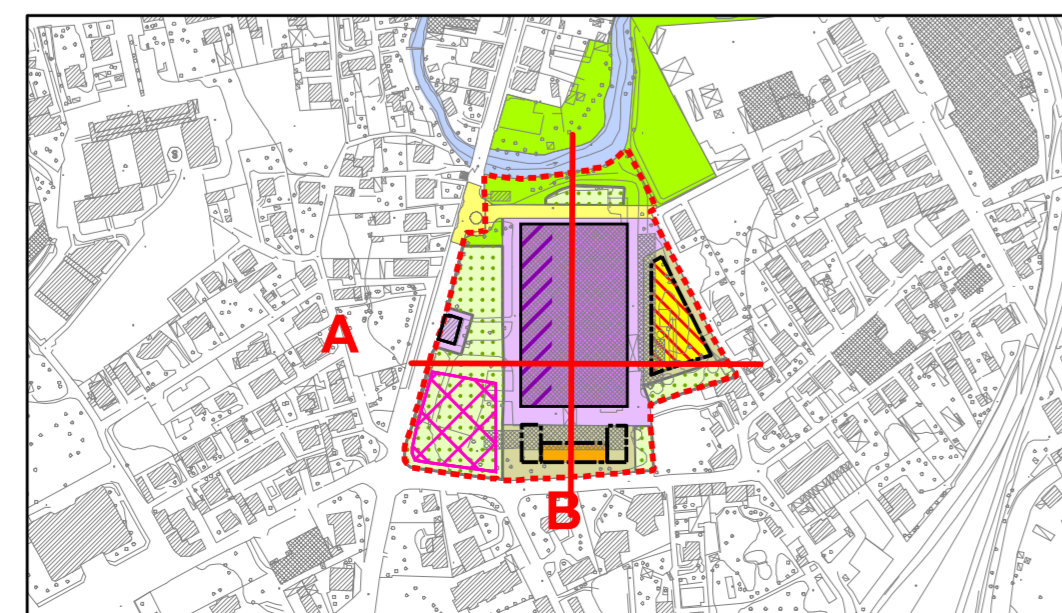

SEZIONI

