

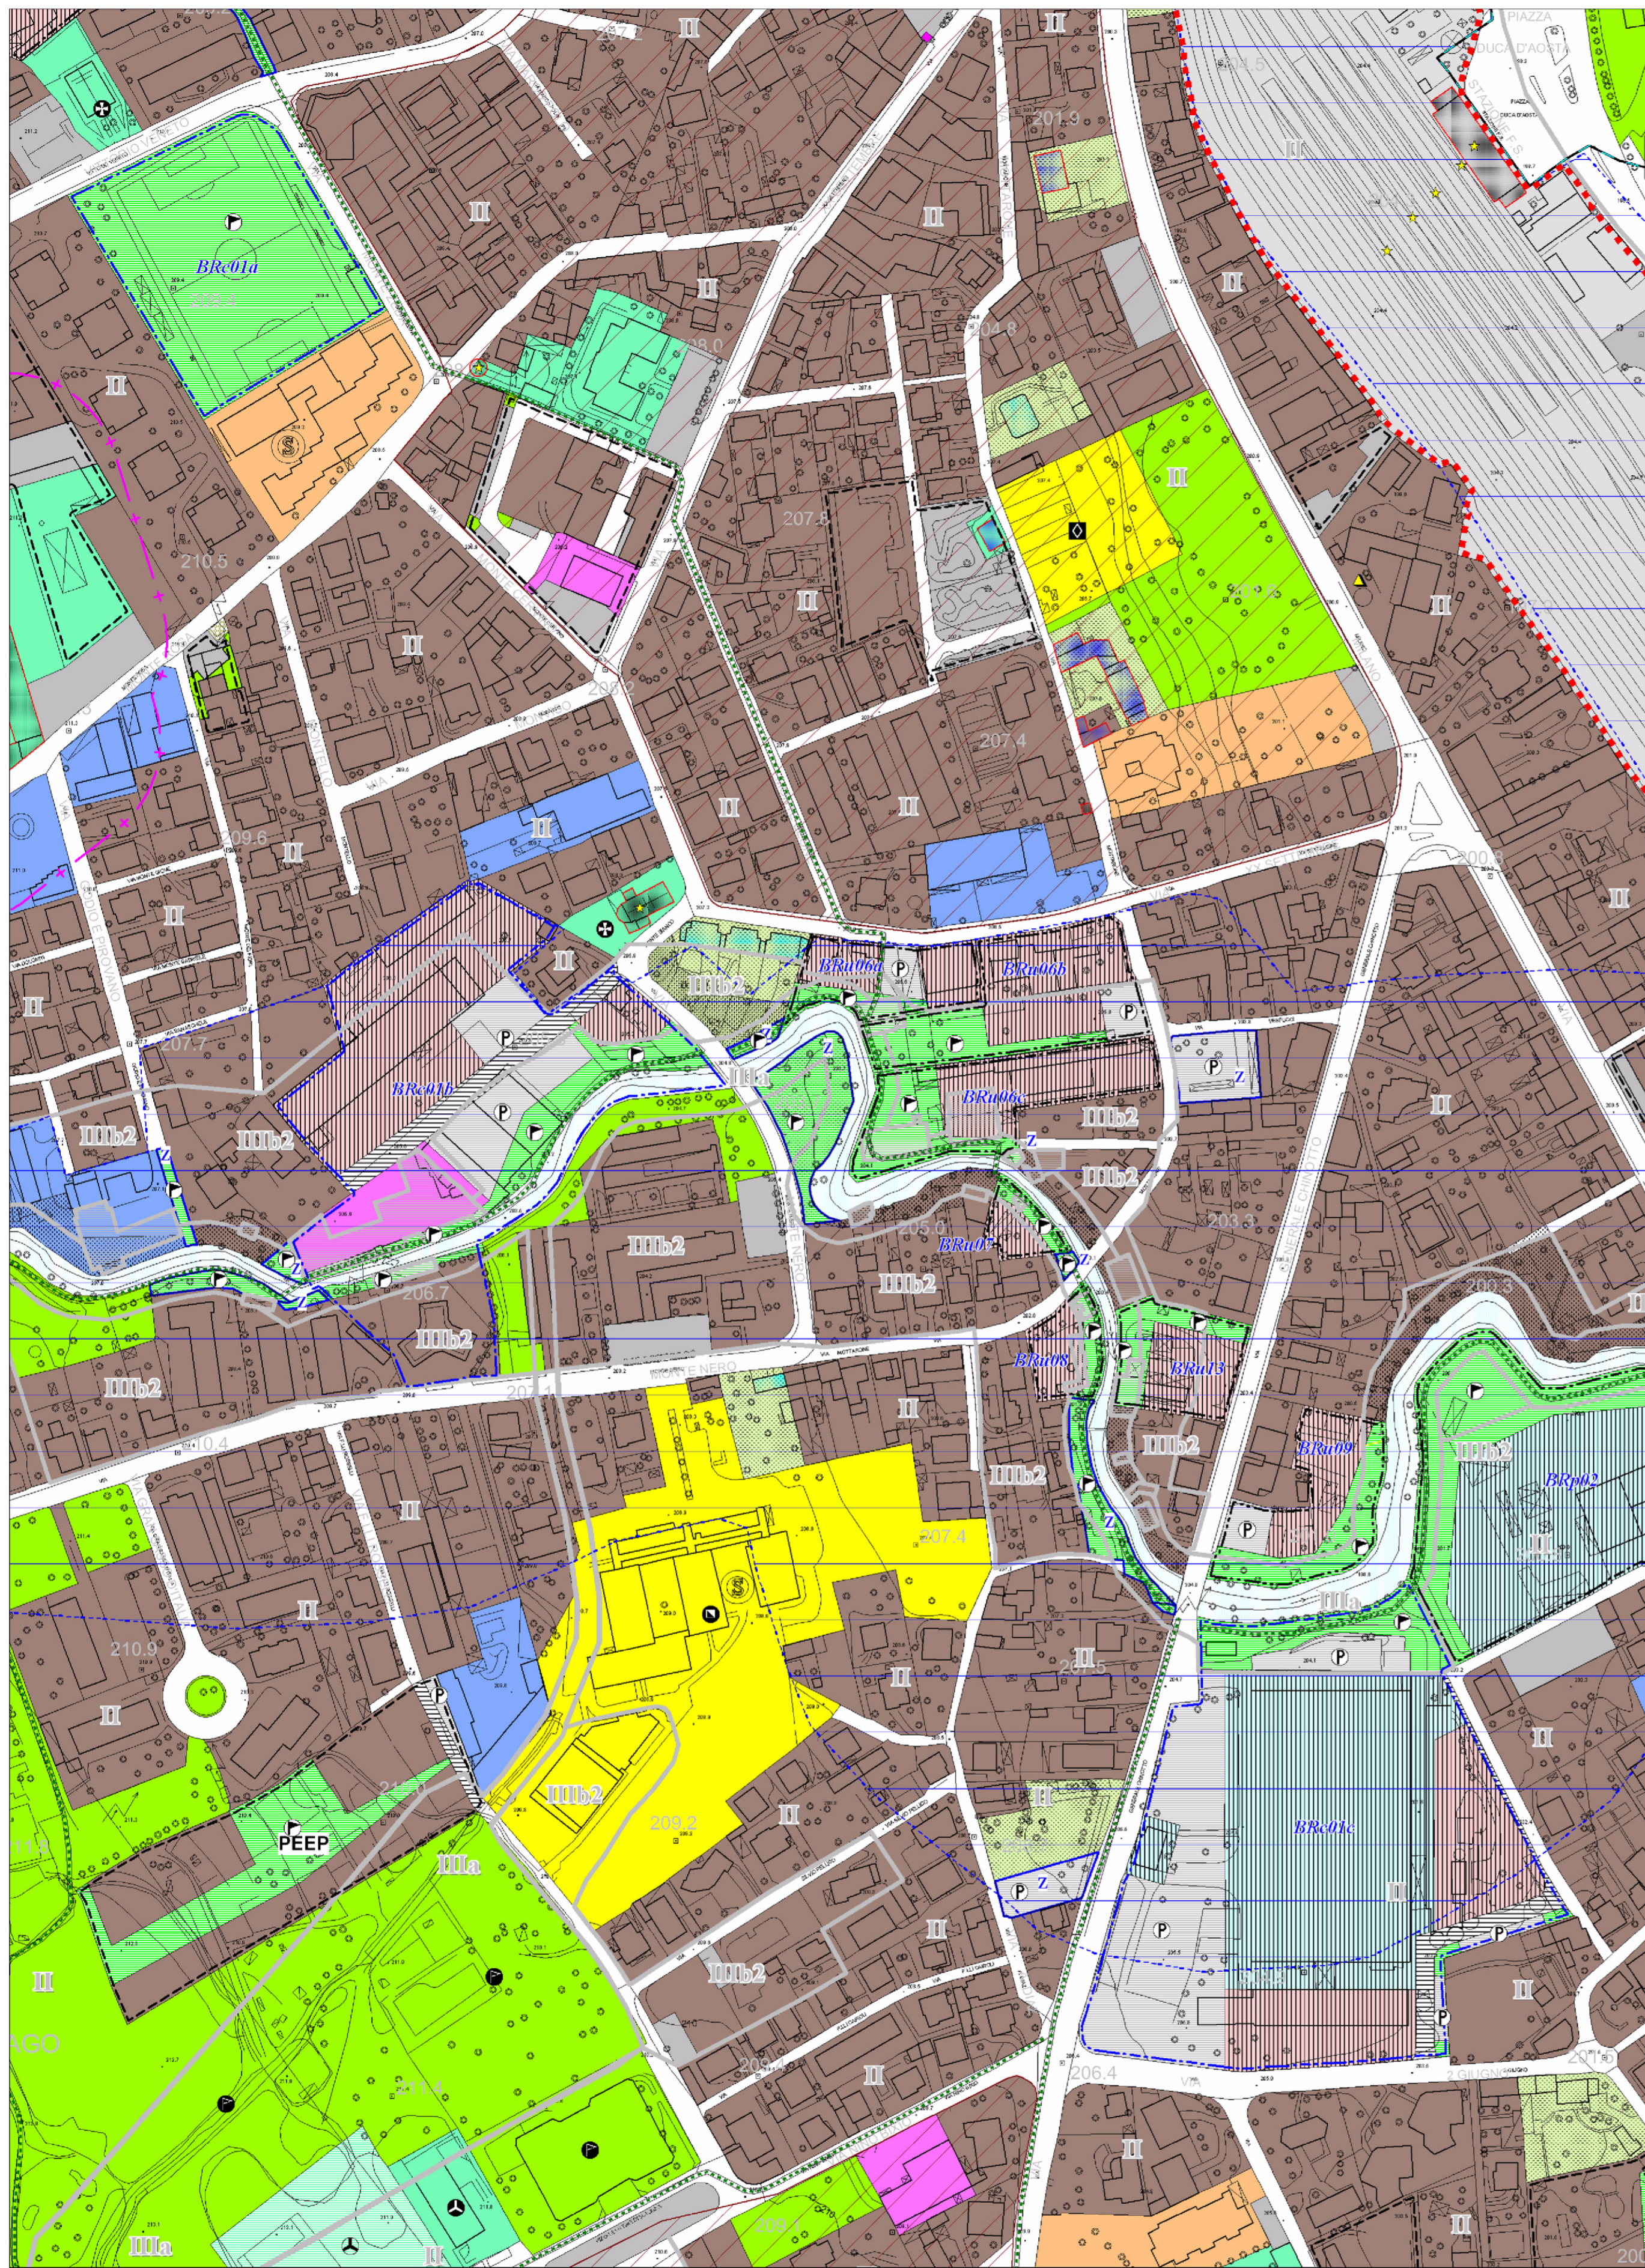
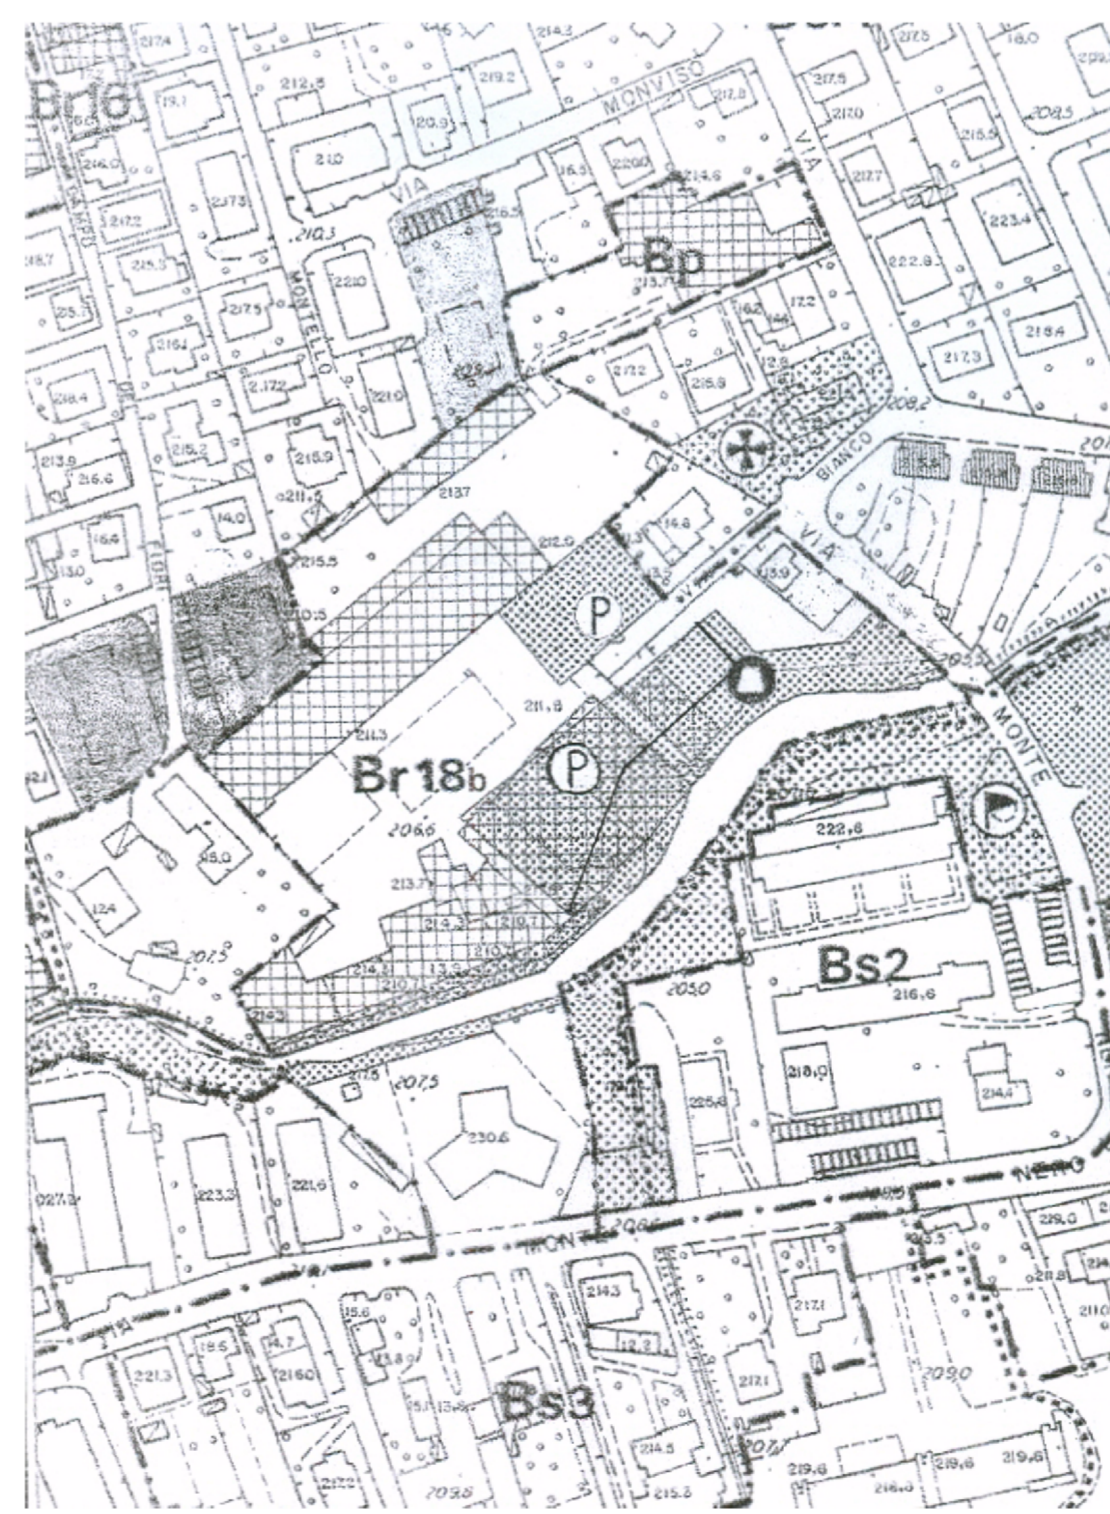


PRG ADOTTATO

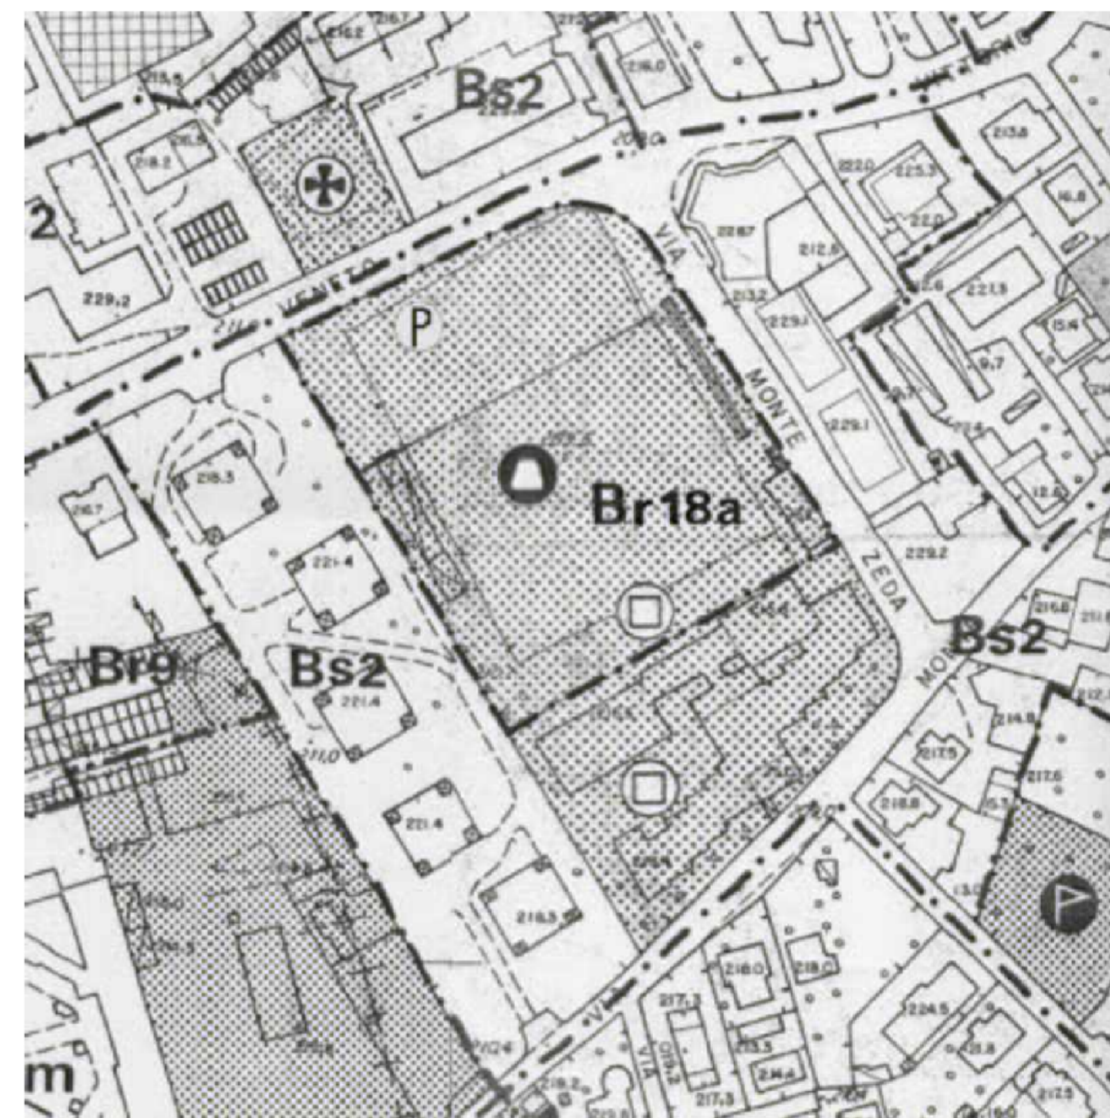

PRG VIGENTE

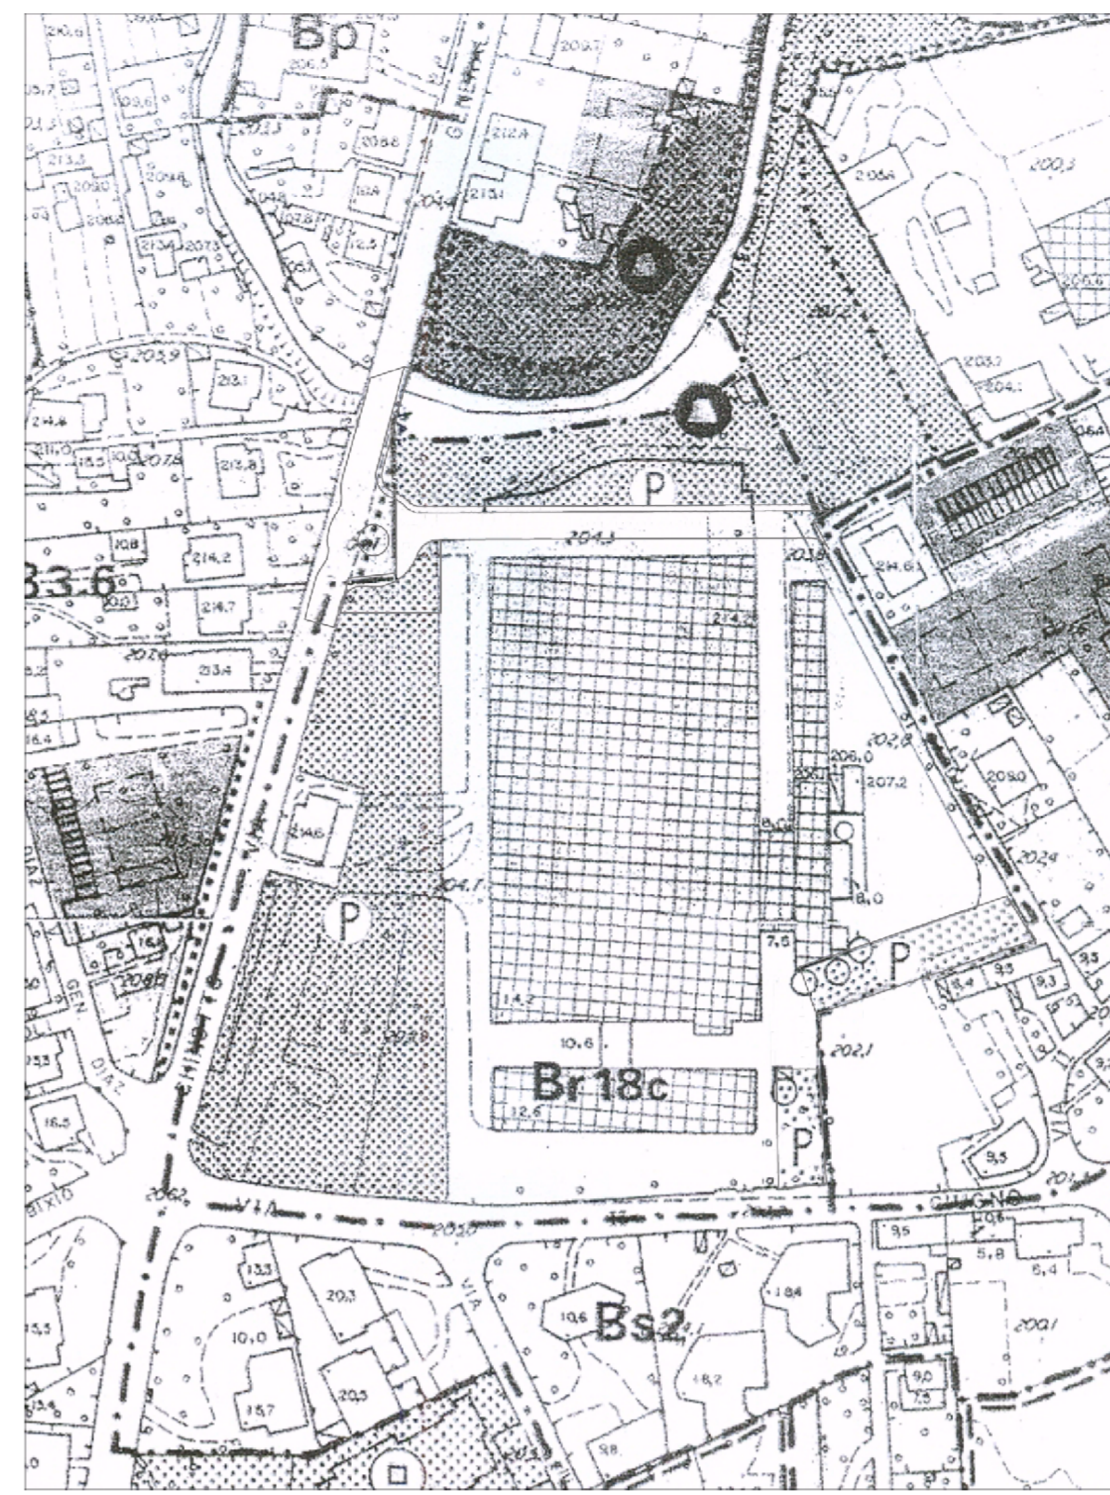

REGIONE PIEMONTE		PROVINCIA DI NOVARA	
COMUNE DI ARONA		I SINDACO Antonio Catapano L' ASSESSORE ALL'URBANISTICA Patrizia Marini	
<h1>PP BR18</h1>		UFFICIO URBANISTICA Ing. Mauro Marchisio Arch. Alberto Clerici Geom. Cinzia Braccetti Geom. Walter Massenzana Carlo Sitera	
		CONSULENTI INCARICATI Arch. Gianfranco Pagliettini Arch. Luca Pagliettini Ing. Pier Giorgio Ferrè Ing. Massimo Mora	
"PIANO PARTICOLAREGGIATO DI RIQUALIFICAZIONE AREE DI VIA MONTE ZEDA, VIA MONTE BIANCO E VIA G. CHINOTTO"		COLLABORATORI Arch. Raffaella Cambino Geom. Elena Visconti Dot. Urb. Daniela Olzi arch. Emanuele Mancini Ing. Fabio Trabaldo Tognia Geom. Carlo Colombo	
PROGETTO			
Planimetria del Piano Particolareggiato inserita nel PRG vigente e nel PRG adottato		Data: Settembre 2011	
		P_08	
		Scala 1:1.000	