

PRG

COMUNE DI ARONA

2009


VARIANTE GENERALE

QUADRO CONOSCITIVO


IL SINDACO
Antonio Caputo
L'ASSESSORE
ALL'URBANISTICA
Piero Marenco
PROGETTISTI INCARICATI
Arch. Gianfranco Pagnotta
Arch. Luca Pagliarini
Collaboratori
Dott. Ugo Diacata Gioi
Geom. Elena Marenco
Consulente esperto urbanistico
Arch. Roberto Ciaccia
Dott. Ing. Mirco Basso (Urbanistica)
Analisi edifici di valore
storico-architettonico e ambientale
Arch. Silvia Orzari
Adeguamento Piano Urbanistico del Territorio
CS&T S.p.A.
UFFICIO URBANISTICA
Ing. Marco Mercurio
Arch. Roberto Ciaccia
Geom. Walter Simonazzi
Geom. Chiara Lorenzi
Carlo Sironi

Sistema storico testimoniale e riferimenti alle schede di cui all'elaborato Q3




Dicembre 2009

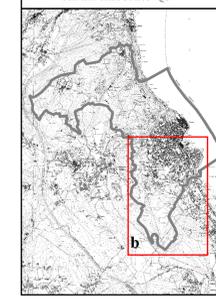

Q2b

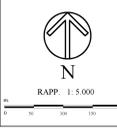

- Confini comunali
- Sistema storico
 - Infrastrutture storiche di interesse primario e secondario
 - Centri storici
 - ★ Punti di ritrovamento archeologico
 - Area a rischio archeologico
- Immobili di valore architettonico e di potenziale interesse storico-testimoniale:
 - Edifici civili (CIV_00)
 - Fortificazioni (FOR_00)
 - Edifici industriali (IND_00)
 - Opere di ingegneria civile (ING_00)
 - Monumenti (MON_00)
 - Edifici religiosi (REL_00)
 - Edifici residenziali (RES_00)
 - Edifici rurali (RUR_00)

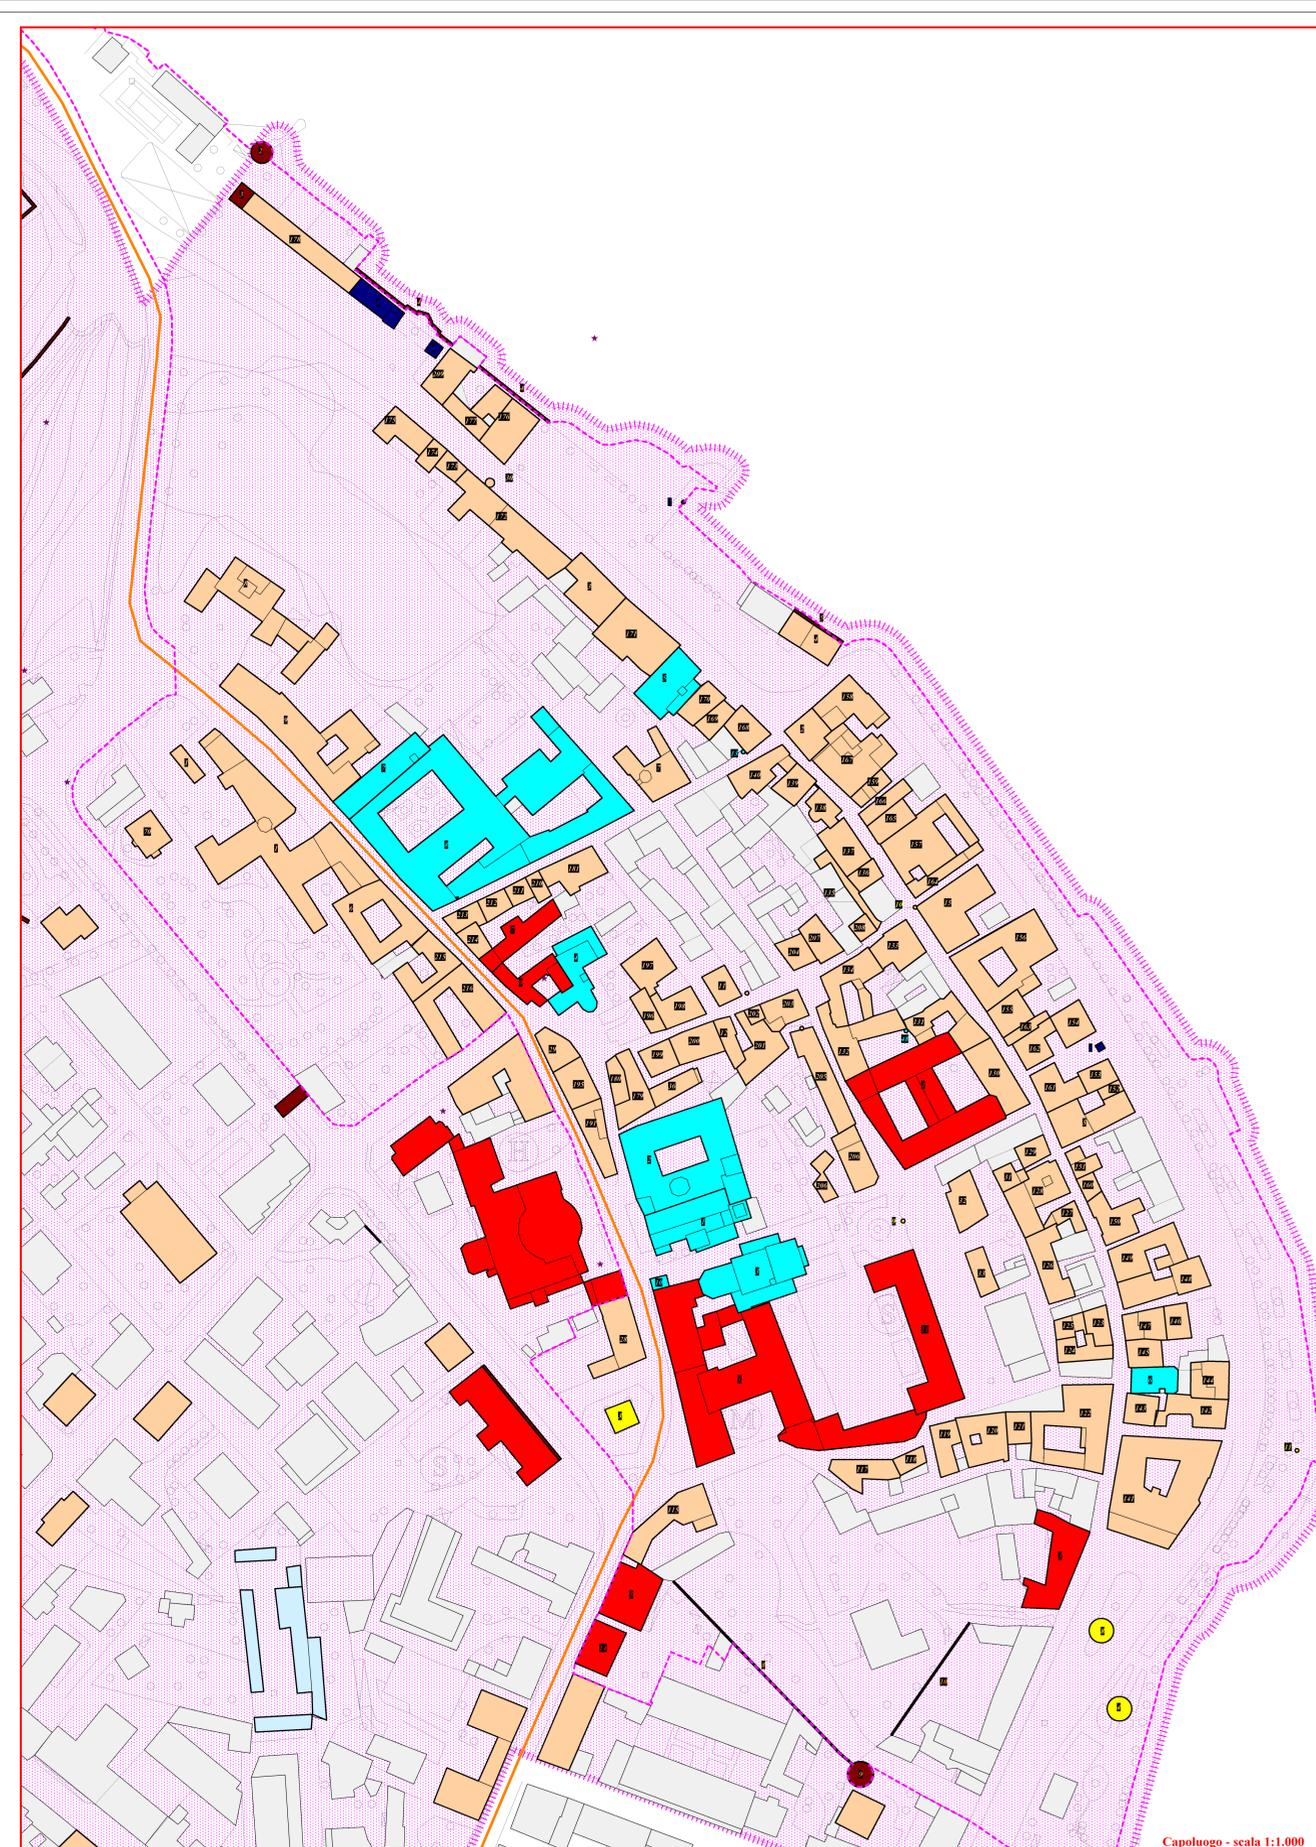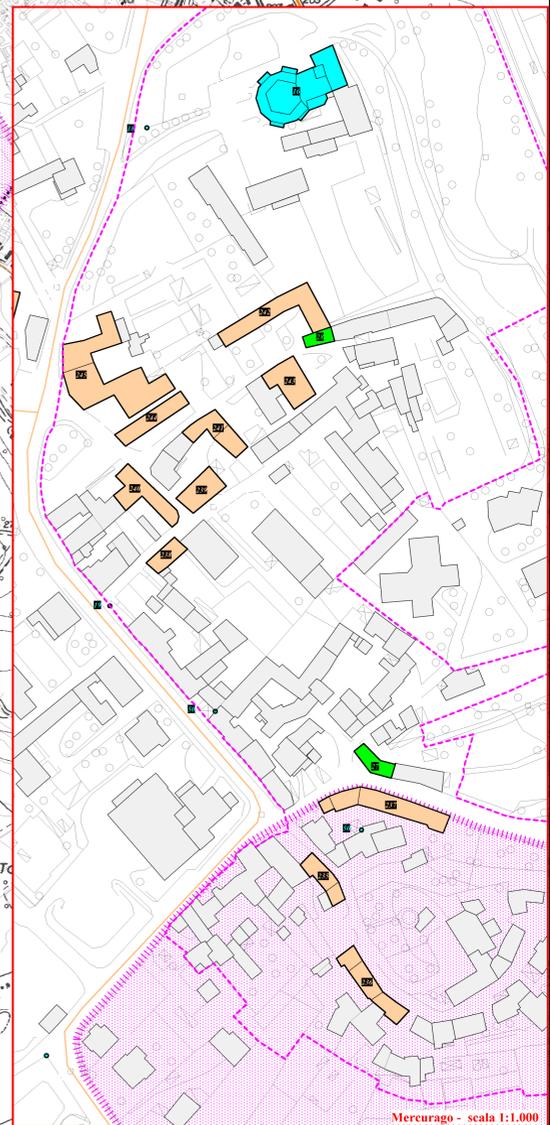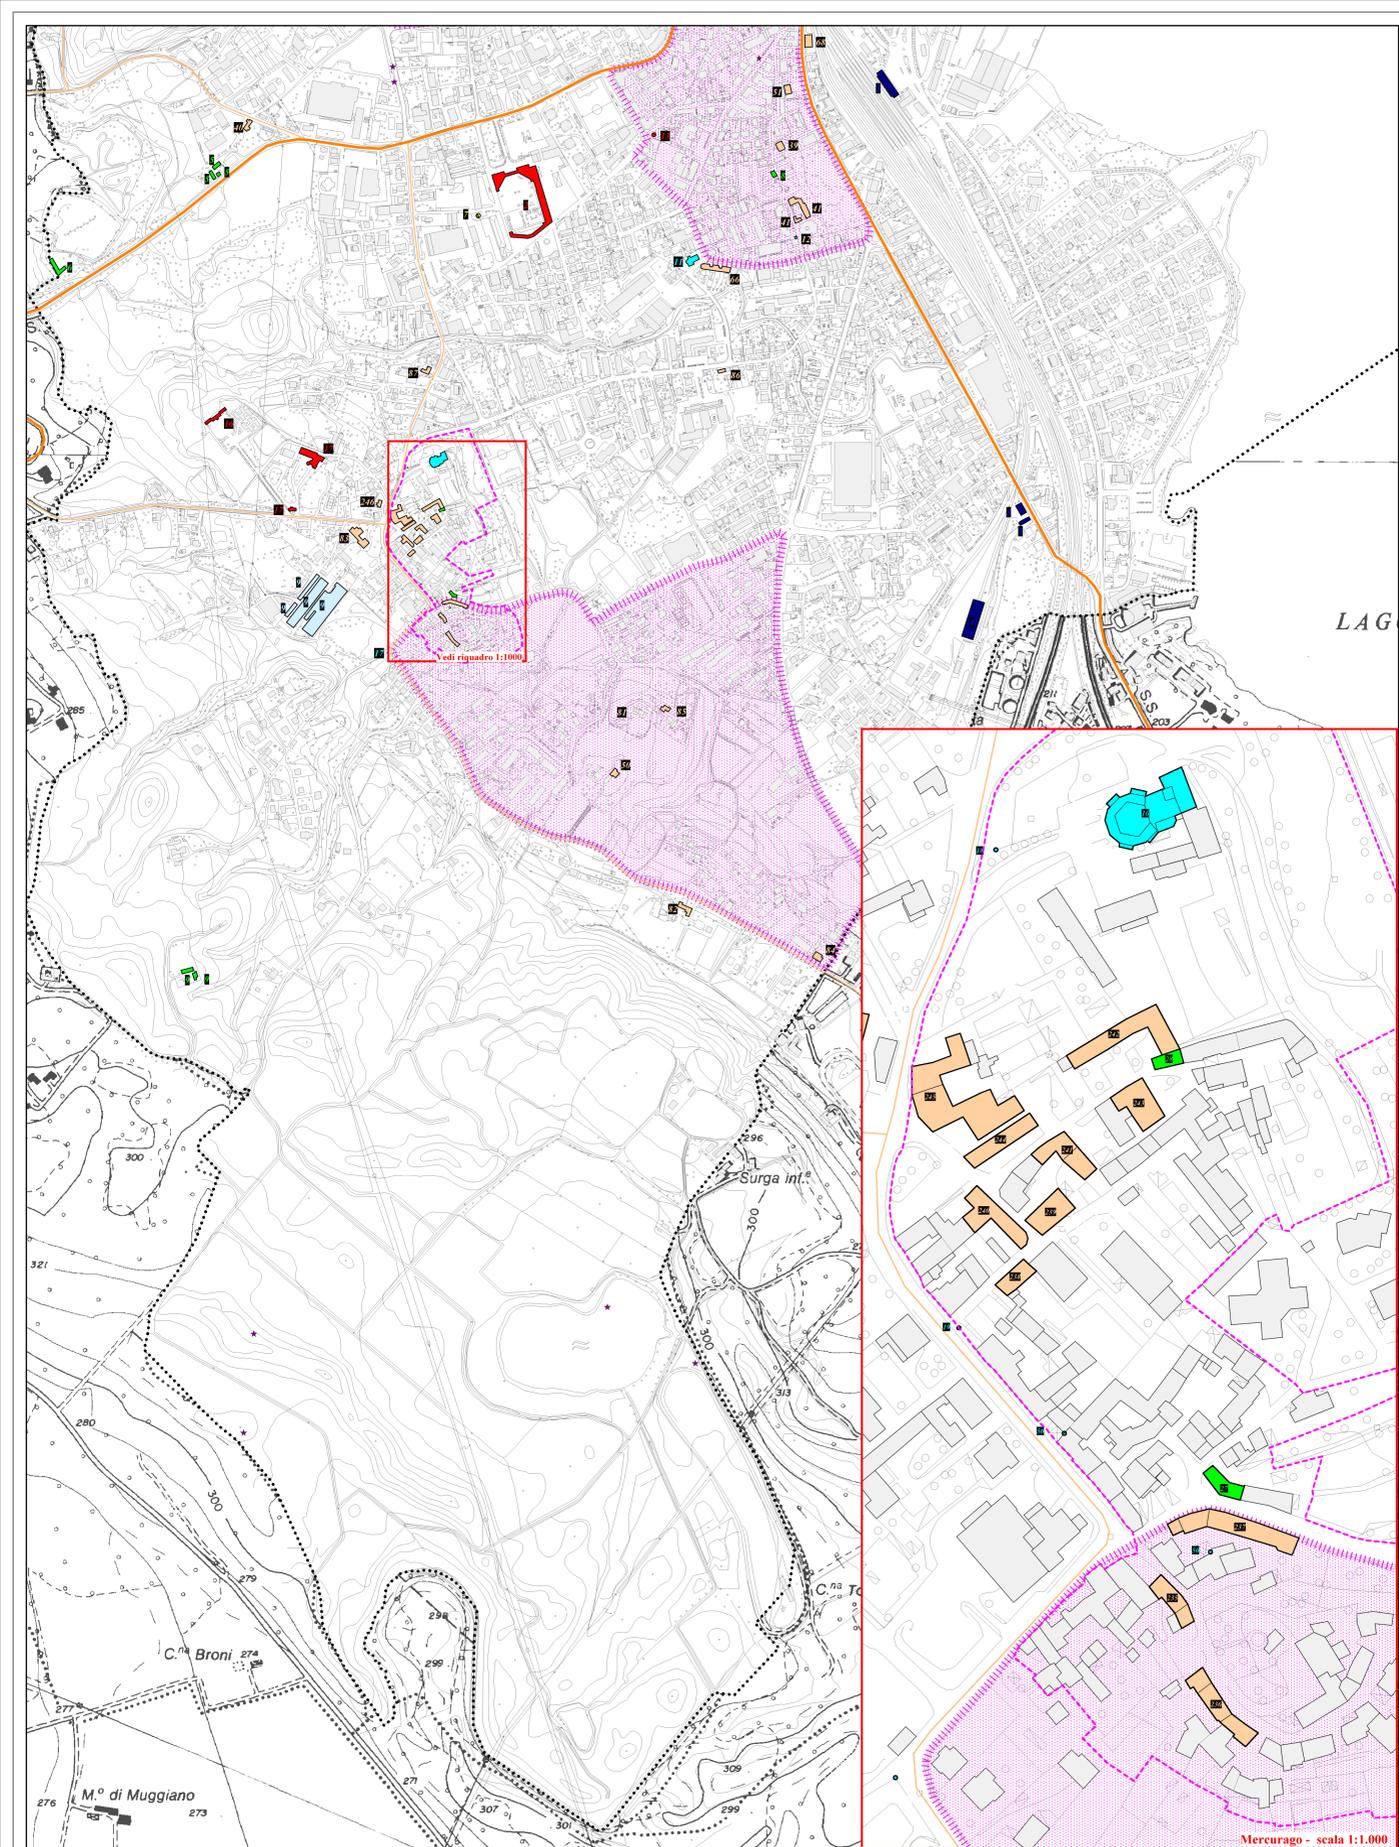

Capoluogo - scala 1:1.000