

COMUNE DI ARONA
PROVINCIA DI NOVARA

INDAGINI AMBIENTALI NELL'AMBITO DEL PIANO PARTICOLAREGGIATO DI RIQUALIFICAZIONE
AREE DI VIA MONTE ZEDA, VIA MONTE BIANCO E VIA G. CHINOTTO - SUB AMBITO "B".

D. Lgs. 3 aprile 2006, n. 152
"Norme in materia ambientale"
Regolamento Comunale per la bonifica ambientale
per aree produttive da trasformare (febbraio 2008,
approvato con D.C.C. del 27.03.2008, n. 39)

STUDIO GEOLOGICO RIVOLTA E GRASSI
VIA G. PRATI, 4 - 28100 NOVARA
Tel. e fax: 0321 629546 e-mail: studiogreg@fastwebnet.it




COMMITTENTE:

ARONA S.p.a.
VIA GEN. CHINOTTO, 41
28041 ARONA (NO)

STUDIO TECNICO ING. ALBERTO COLOMBO
VIA G. PRATI, 4 - 28100 NOVARA
Tel. e fax: 0321 391195 e-mail: albertocolombo67@fastwebnet.it



NOVARA, LUGLIO 2008
TAVOLA 2 - UBICAZIONE DELLE INDAGINI
AMBIENTALI

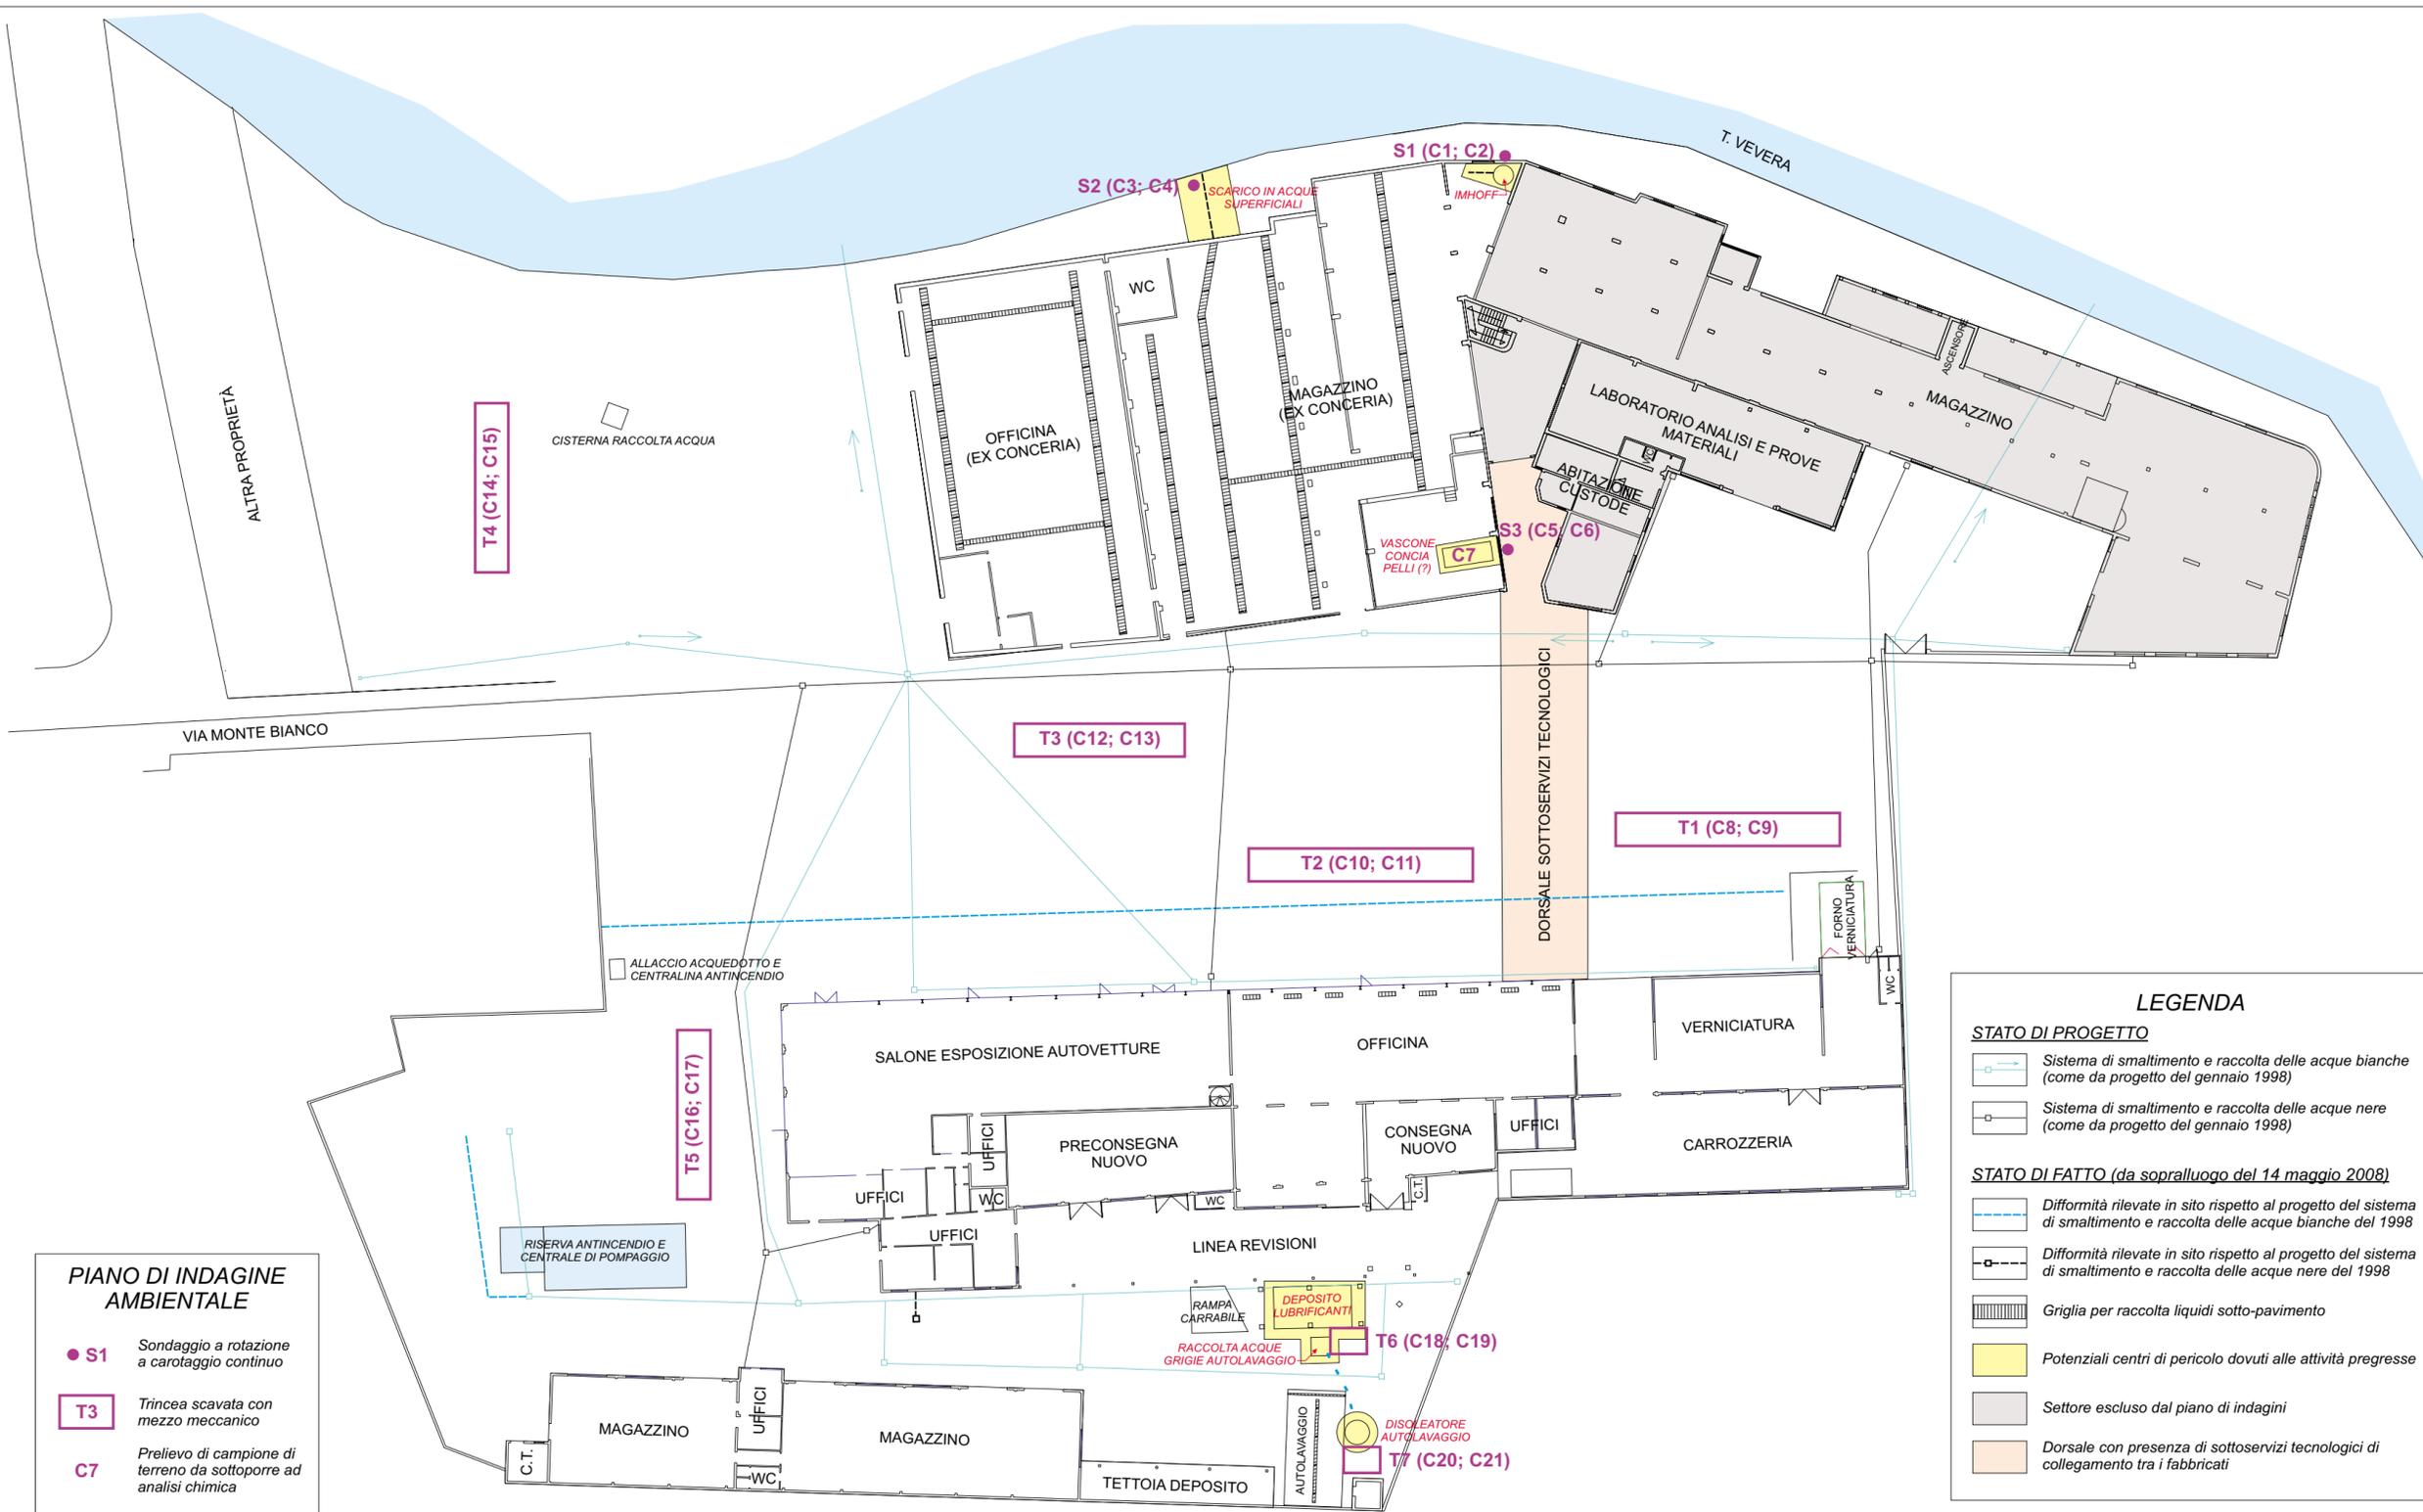

PIANO DI INDAGINE AMBIENTALE

- S1 Sondaggio a rotazione a carotaggio continuo
- T3 Trincea scavata con mezzo meccanico
- C7 Prelievo di campione di terreno da sottoporre ad analisi chimica

LEGENDA

STATO DI PROGETTO

- Sistema di smaltimento e raccolta delle acque bianche (come da progetto del gennaio 1998)
- Sistema di smaltimento e raccolta delle acque nere (come da progetto del gennaio 1998)

STATO DI FATTO (da sopralluogo del 14 maggio 2008)

- Diffomità rilevate in sito rispetto al progetto del sistema di smaltimento e raccolta delle acque bianche del 1998
- Diffomità rilevate in sito rispetto al progetto del sistema di smaltimento e raccolta delle acque nere del 1998
- Griglia per raccolta liquidi sotto-pavimento
- Potenziali centri di pericolo dovuti alle attività pregresse
- Settore escluso dal piano di indagini
- Dorsale con presenza di sottoservizi tecnologici di collegamento tra i fabbricati

