
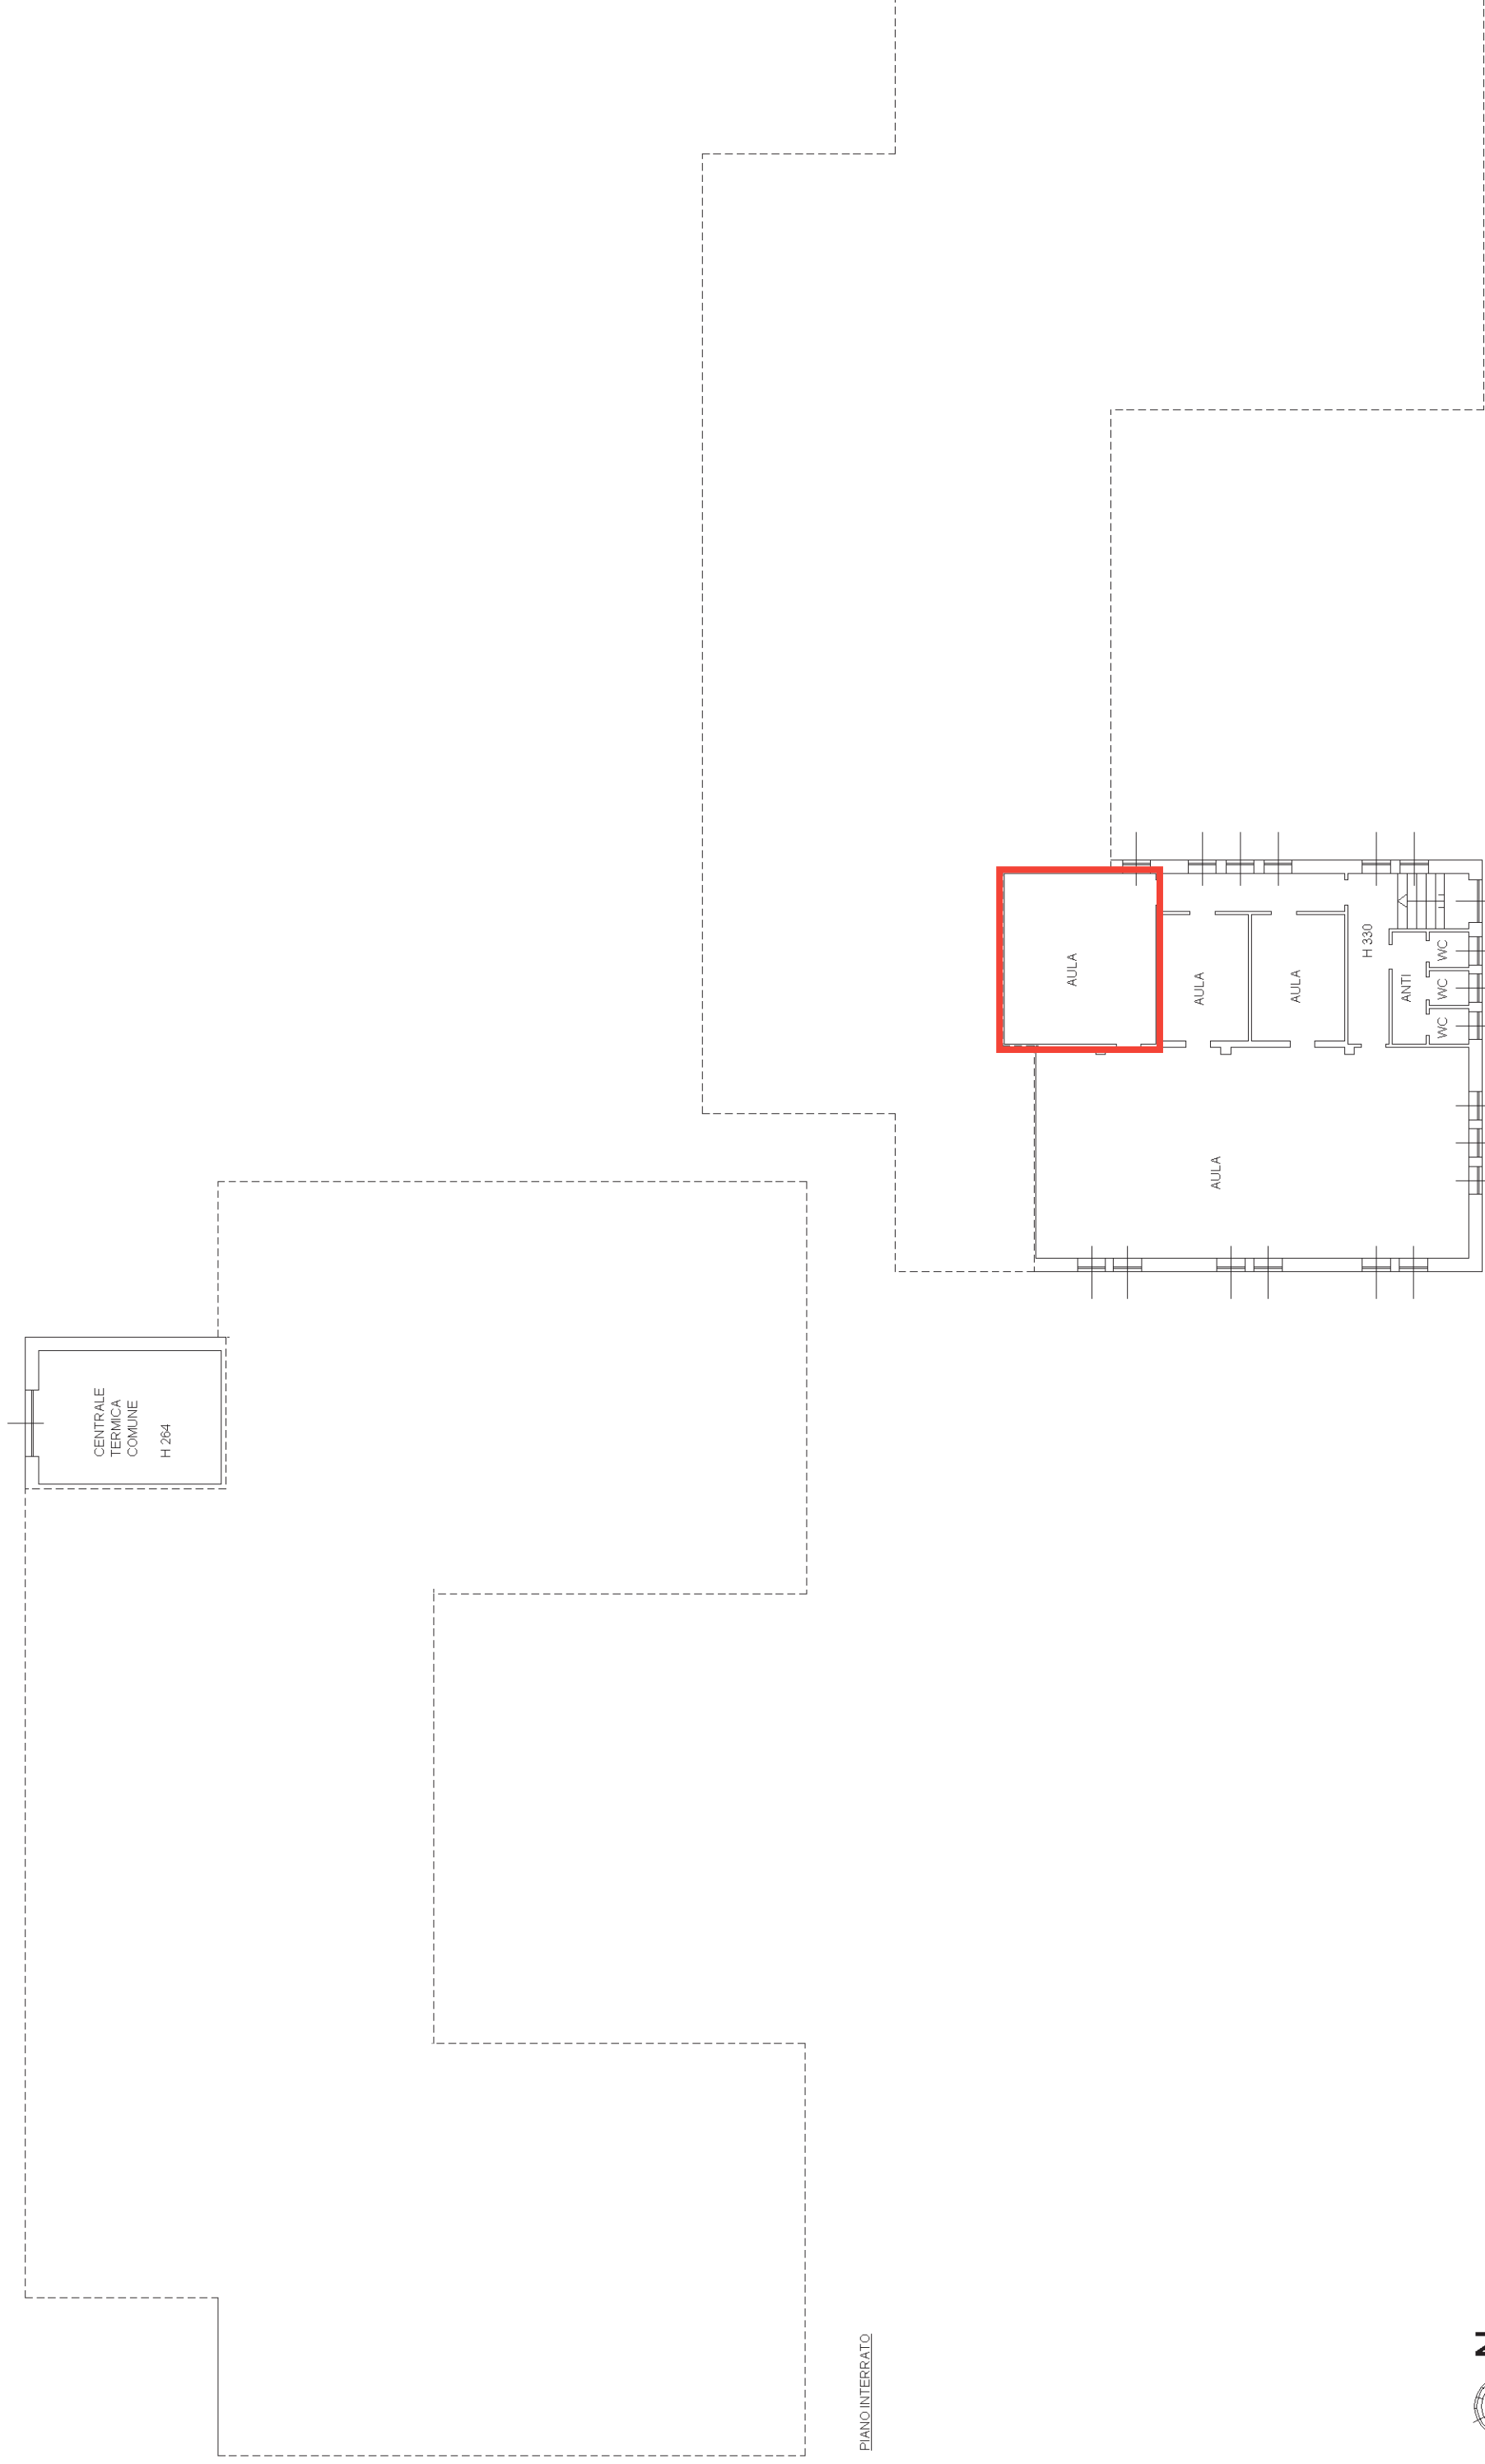


Dichiarazione protocollo n.      del  
Planimetria di u.i.u. in Comune di Arona  
Via Xx Settembre      civ.      SNC

Identificativi Catastali:  
Sezione:  
Foglio: 17  
Particella: 317  
Subalterno: 6

Compilata da:  
Giuliano Marco  
Iscritto all'albo:  
Geometri  
Prov. Novara      N. 2390

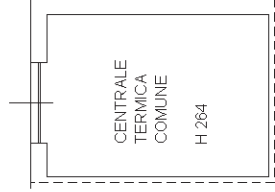

PIANO INTERRATO



PIANO TERRA