


Dichiarazione protocollo n. del
Planimetria di u.i.u. in Comune di Arona
Via Xx Settembre civ. SNC

Identificativi Catastali:
Sezione:
Foglio: 17
Particella: 317
Subalterno: 7

Compilata da:
Giuliano Marco
Iscritto all'albo:
Geometri
Prov. Novara N. 2390

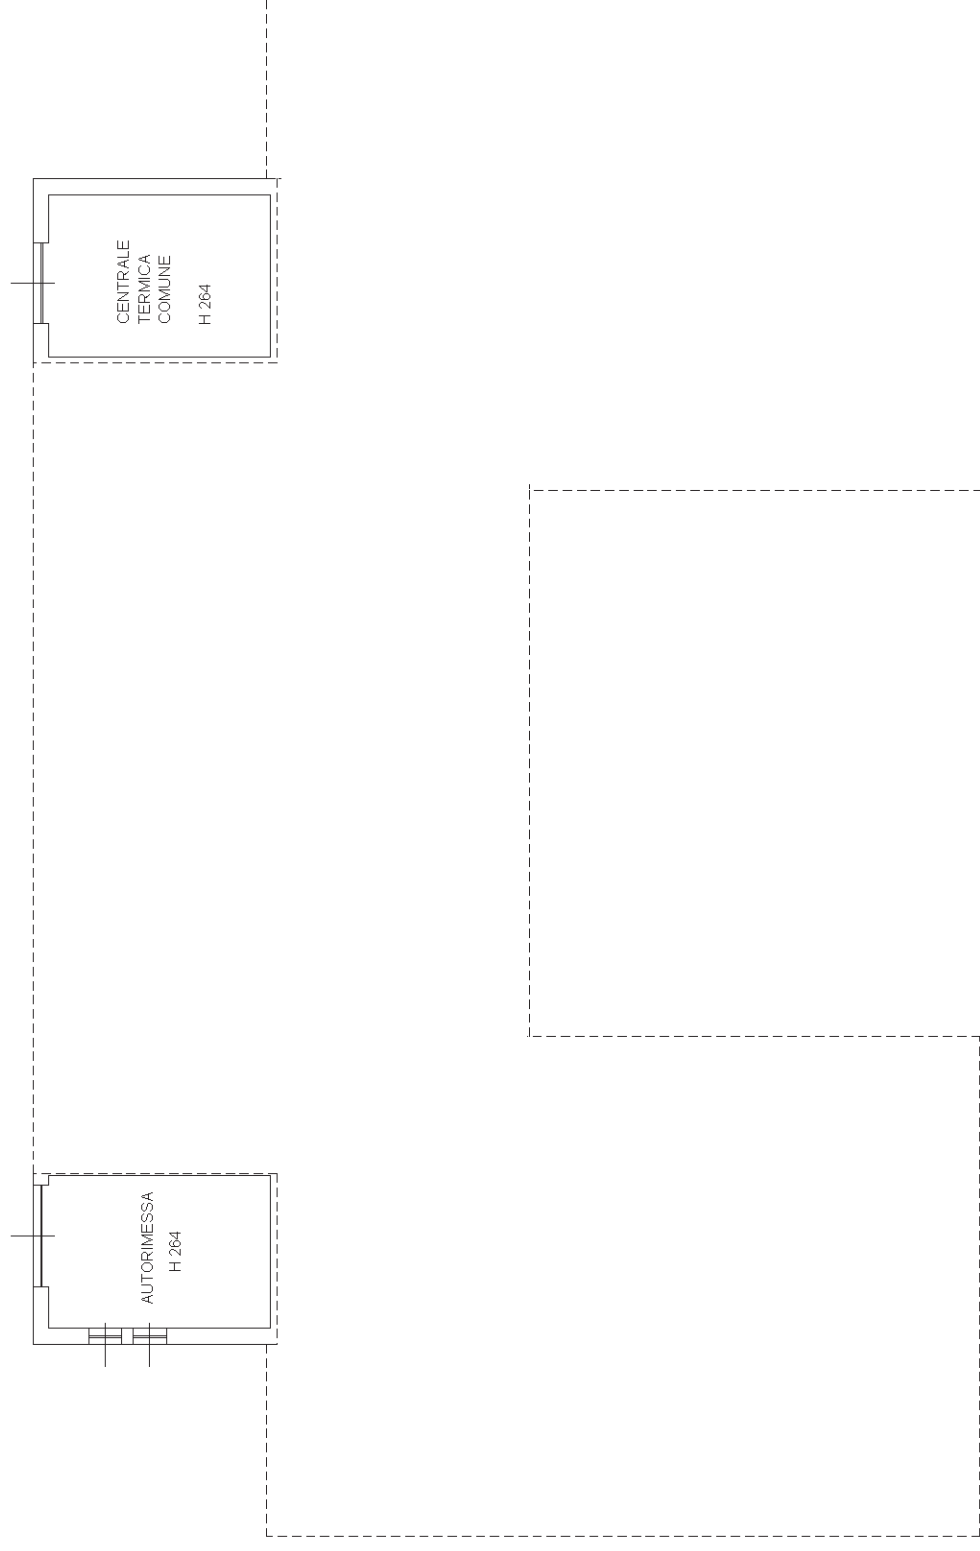

PIANO INTERRATO

