PROGETTO

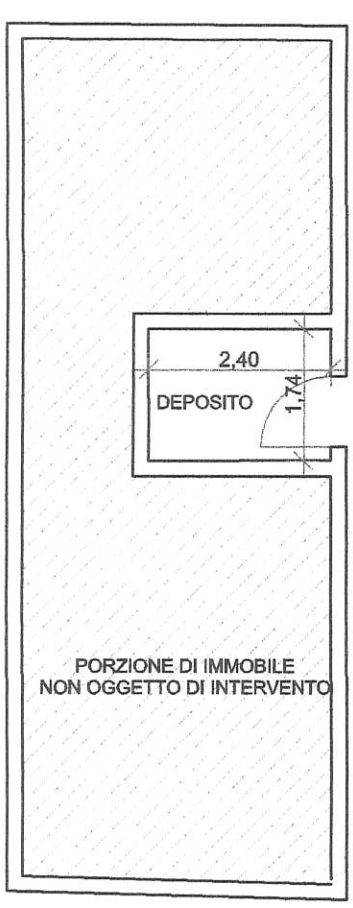

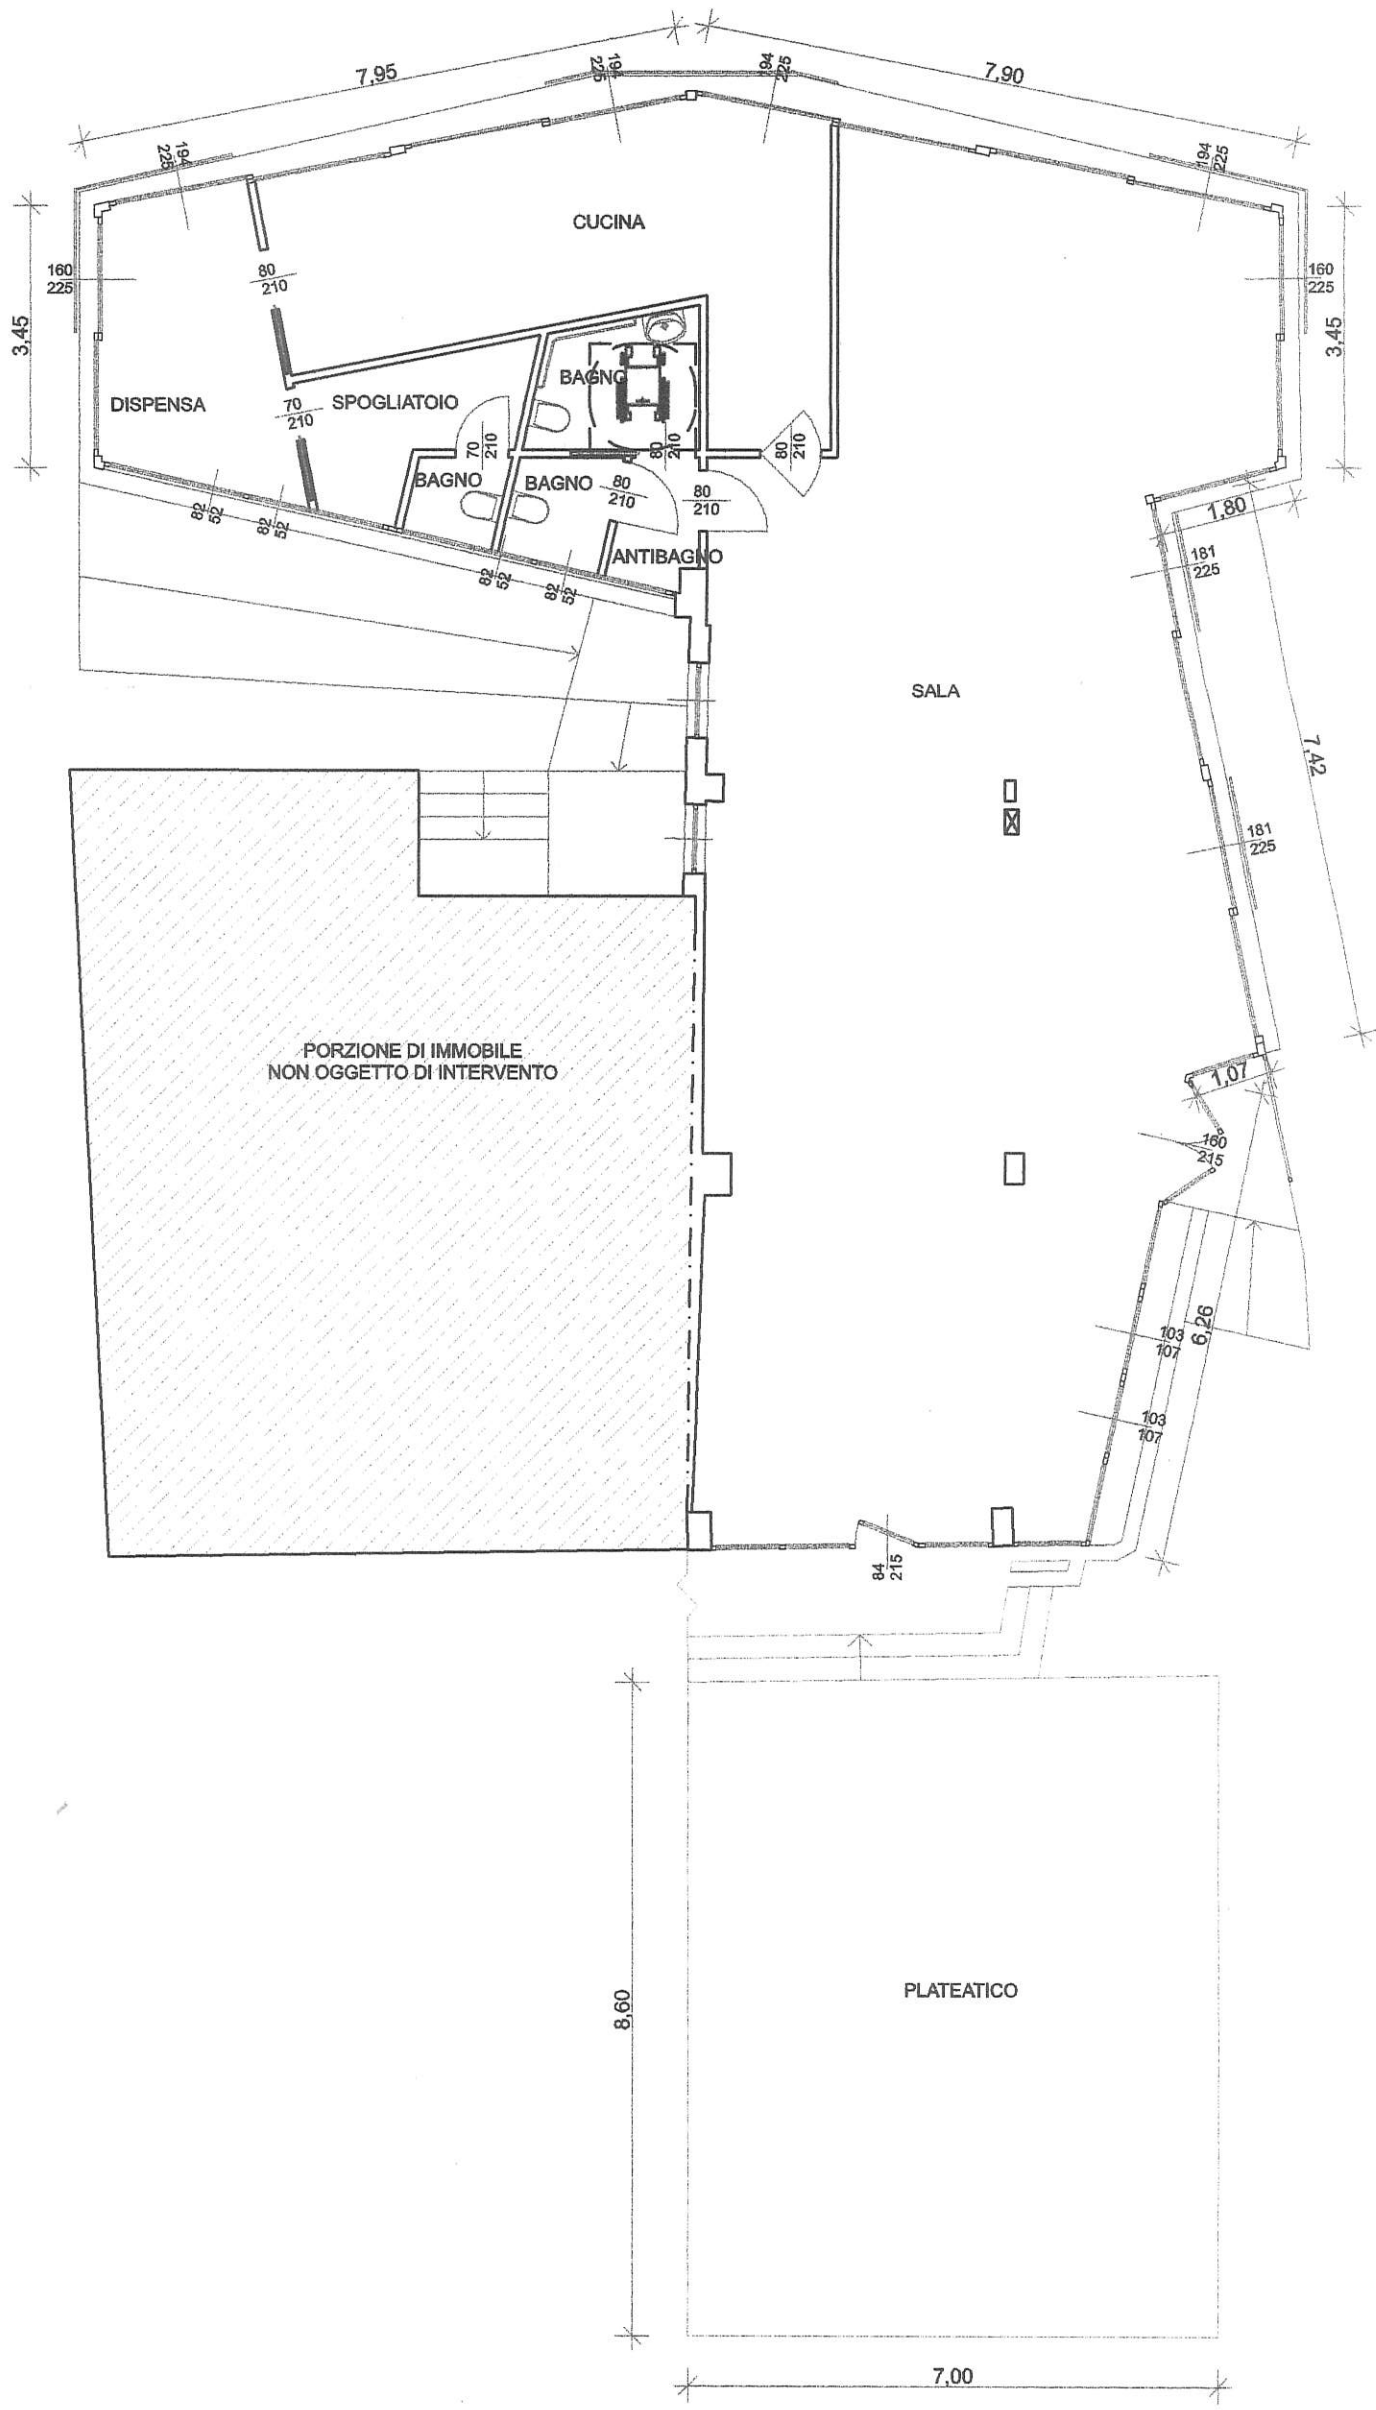

PIANTA P.T