
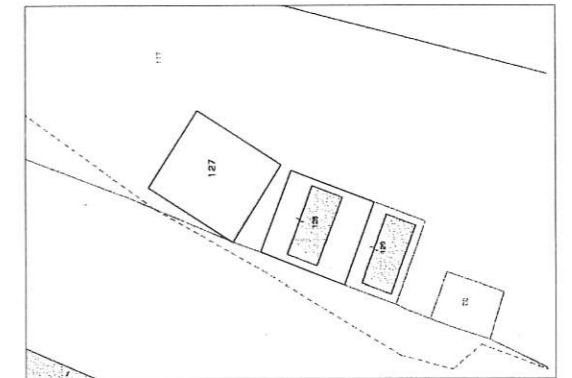
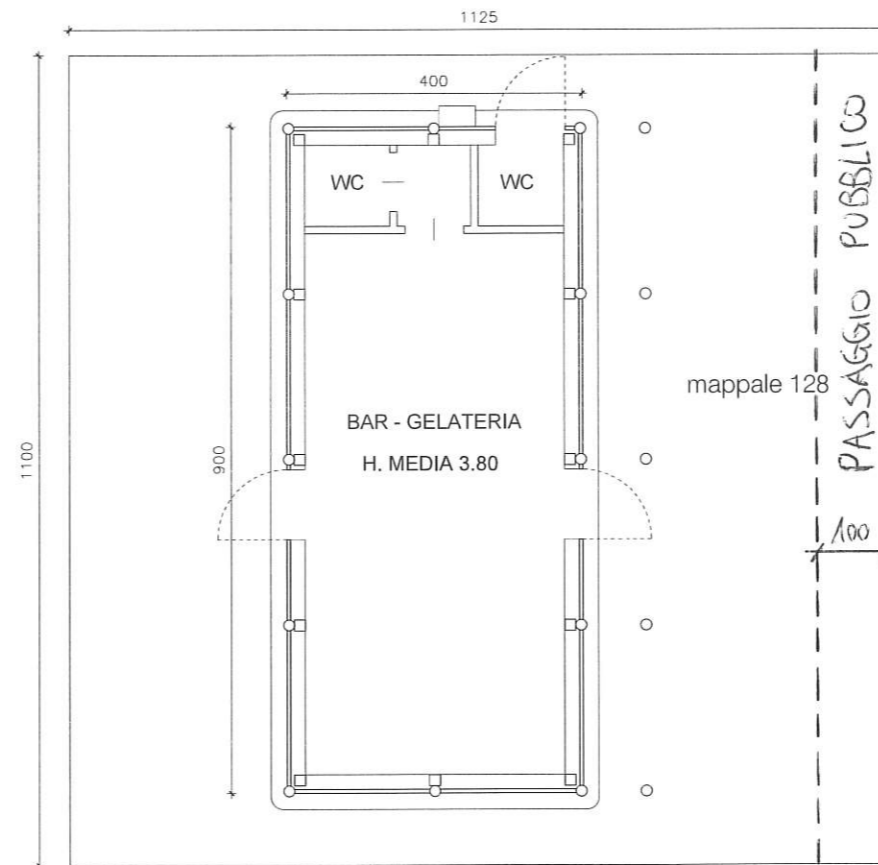


N.C.T. - foglio 23 mappale 127 e 128
N.C.E.U. - foglio 23, mappale 128

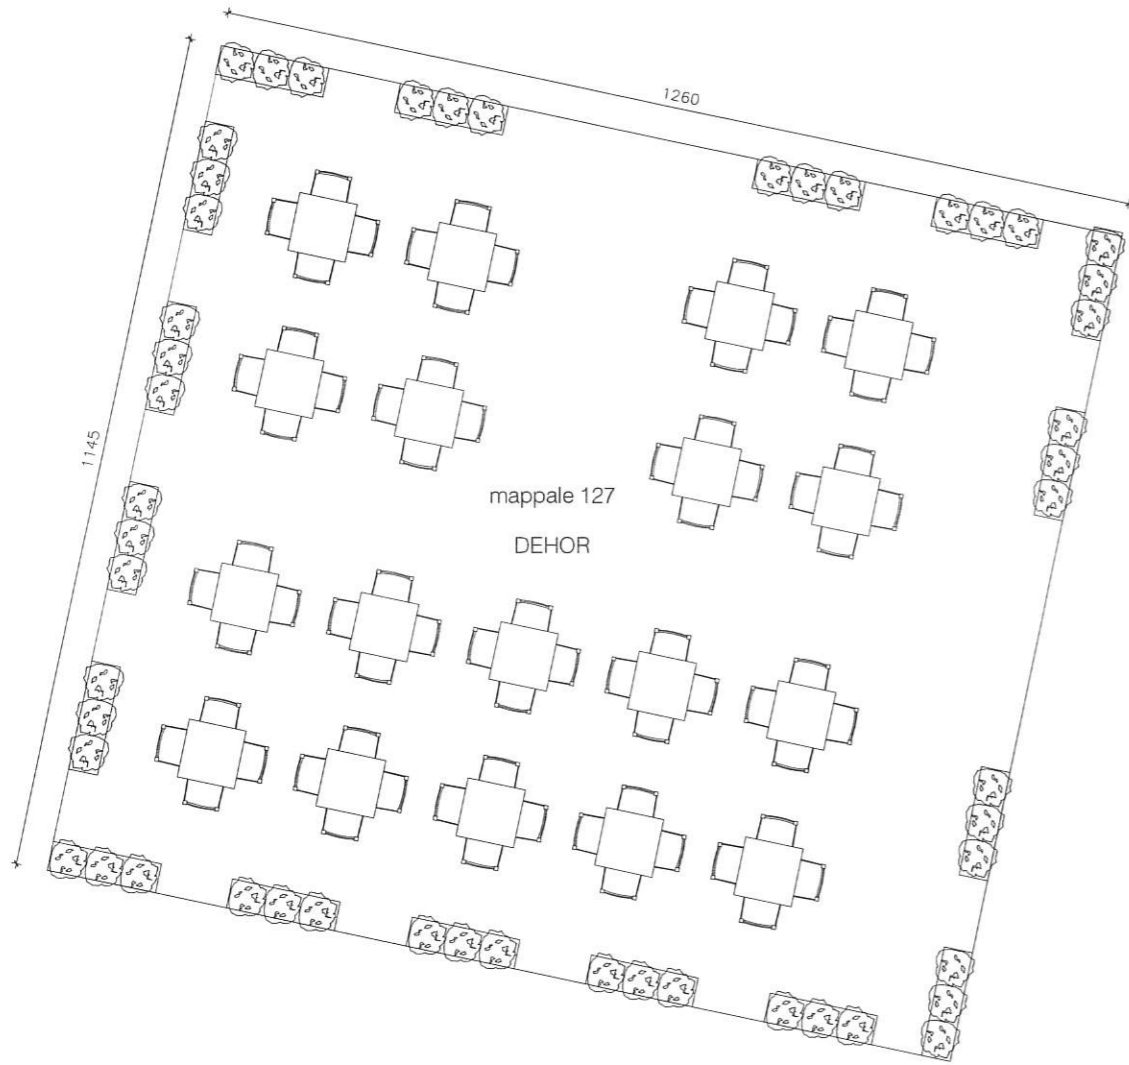

COMUNE DI ARONA
CONCESSIONE DI AREE E BENI DEMANIALI
RIFERIMENTO PRATICA N.11/D.A.

committente:
RAF di Fabio Antonini
Via M. Cattina, 24 - 28045 Invorio (No)

oggetto:
PLANIMETRIA DELLE AREE E BENI CONCESSI

data:
18.01.2016

scala:
1 : 100

ref.: raf-antonini/speakeasy/concessione area demaniale.it

tavola:

1

mappale 127 - DEHOR CON ARREDI MOVIBILI - SUPERFICIE MQ.144
mappale 128 - SUPERFICIE TOTALE MQ. 124 - DI CUI MQ. 39 OCCUPATI DAL FABBRICATO

progettista e DL:
STUDIO COLOMBO
ARCH. CARLA COLOMBO
VA ROMA, 12 - 28041 ARONA NO -
TEL. e FAX +39 0322 282414 - E-MAIL: studio@carlacolombo.com