

PIANO ELIMINAZIONE BARRIERE ARCHITETTONICHE

"Decreto della Presidenza del Consiglio dei Ministri 10 ottobre 2022
Fondo per l'inclusione delle persone con disabilità
Incentivo ai Comuni per la redazione del Piano abbattimento barriere architettoniche (PEBA)"



Redazione definitiva ai fini dell'approvazione in Consiglio Comunale

Integrazione percorsi pedonali Via Monte Pasubio - Via Piave Tav. n° 03 scala 1:2000 1:500

Il professionista incaricato
Arch. Danilo ODETTO

Arona, Novembre 2024



Arch. Danilo Odetto

Il Dirigente Settore SERVIZI PER IL TERRITORIO Servizio LL.PP. c/o Comune di Arona
PAGANELLI AZZA Ing. Silvana

VIA MONTE PASUBIO E VIA PIAVE

Analisi stato di fatto
scala 1:2000



Legenda situazione percorsi pedonali sulla tratta

- marciapiedi esistenti sollevati e di larghezza adeguata
 - percorsi a raso con potenzialità di diventare marciapiedi
 - marciapiedi sollevati stretti e inutilizzabili
 - - - tratti senza alcun percorso che andrebbero qualificati
- N.B.: dove non segnalato, non sono necessari percorsi (ad esempio su strettoie o su curve pericolose)



FOTO 01

VIA M.TE PASUBIO ANG. VIA MONTE ROSA



FOTO 03

VIA MONTE PASUBIO ALBERATA C/O CIV.27



FOTO 02

VIA MONTE PASUBIO INGRESSO COOP



FOTO 04

V. PIAVE ATTRAV. PEDON. ROTONDA S. LUIGI



FOTO 06

1° PEDONALE RIALZATO C/O PARCHEGGIO



FOTO 08

VIA PIAVE PRESSO IL CIVICO 26



FOTO 05

VIA PIAVE INCROCIO VIA TAGLIAMENTO



FOTO 07

3° PEDONALE RIALZATO C/O CIVICO 30

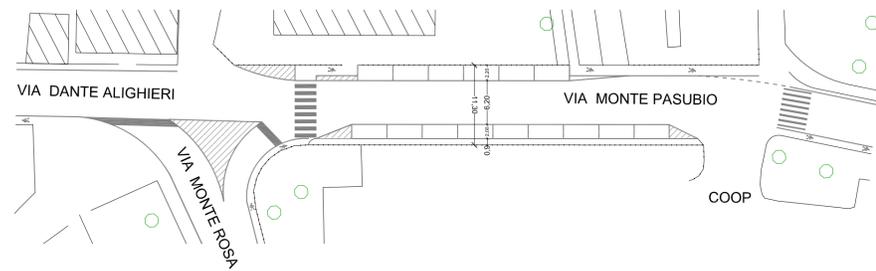


FOTO 09


VIA PIAVE C/O ATTRAV. PEDON. CIV. 22

VIA MONTE PASUBIO ANG. VIA MONTE ROSA

Stato di fatto
scala 1:500



Proposta progettuale
scala 1:500

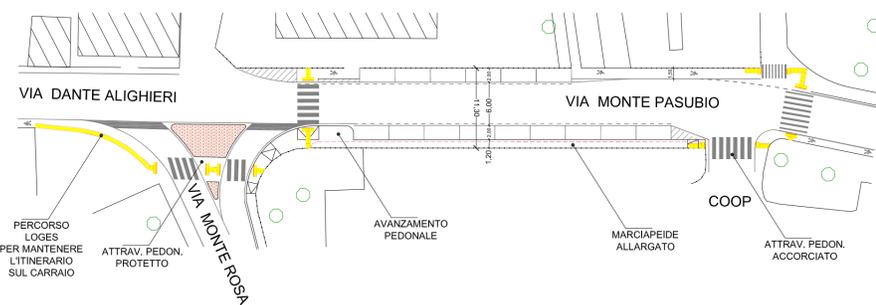

VIA PIAVE ANGOLO VIA TAGLIAMENTO

Stato di fatto
scala 1:500



Proposta progettuale
scala 1:500

