

PIANO ELIMINAZIONE BARRIERE ARCHITETTONICHE

"Decreto della Presidenza del Consiglio dei Ministri 10 ottobre 2022
Fondo per l'inclusione delle persone con disabilità
Incentivo ai Comuni per la redazione del Piano abbattimento barriere architettoniche (PEBA)"



Redazione definitiva ai fini dell'approvazione in Consiglio Comunale
Circuito turistico Centro Storico-Lungolago
Stato di fatto
Tav. n° 01 scala 1:2000

Il professionista incaricato
Arch. Danilo ODETTO

Arona, Novembre 2024

Daniilo Odetto



Il Dirigente Settore SERVIZI PER IL TERRITORIO Servizio LL.PP. c/o Comune di Arona
PAGANELLI AZZA Ing. Silvana

CIRCUITO CENTRO STORICO - LUNGOLAGO

Analisi stato di fatto
scala 1:2000



FOTO 06
ATTRAVERSAMENTO PEDONALE
VERSO PIAZZA DEL POPOLO
DA VIA CAVOUR



FOTO 05
SCALINATA DI DISCESA
VERSO IL CENTRO STORICO
PARTE BASSA



FOTO 04
MARCIAPIEDE DI
VIA SAN CARLO
DOPO IL MUNICIPIO



FOTO 03
PLATEA PEDONALE
DI CORSO REPUBBLICA
LATO SUD-OVEST



FOTO 02
PERCORSO IN USCITA
DALLA STAZIONE FFSS
VERSO CORSO REPUBBLICA



FOTO 01
PERCORSO IN USCITA
DALLA STAZIONE FFSS
VERSO VIALE BARACCA

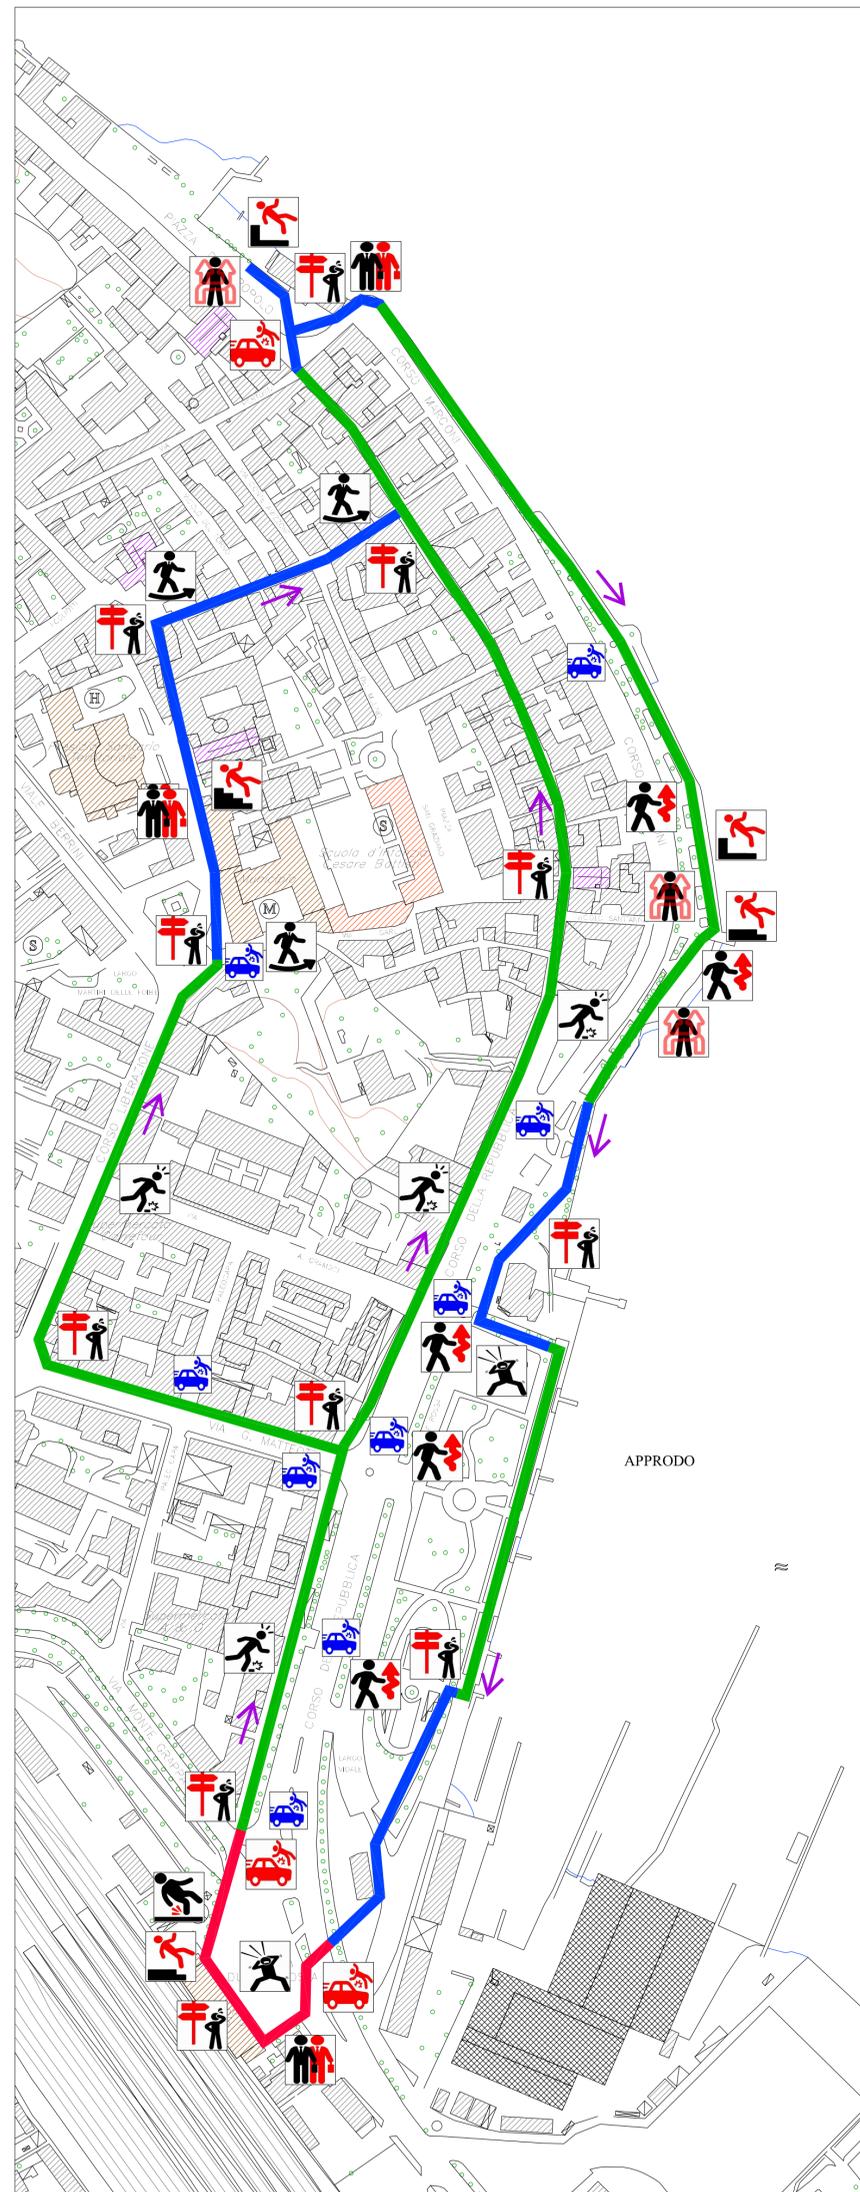


FOTO 07
BANCHINA CON SEDUTE
PER APPRODO
STORICO BARCHE



FOTO 08
INNESTO AL LUNGOLAGO
SU ATTRAVERSAMENTO
DA VICOLO REGINA



FOTO 09
RACCORDO TRA LIVELLI
DIFFERENTI LUNGOLAGO
FRONTE VICOLO S. ANNA



FOTO 10
MARCIAPIEDE TRASVERSALE
A VIA CAVOUR PRESSO
HOTEL GIARDINO



FOTO 11
ELEMENTI LOGES
PER ITINERARIO WC
APPRODO BATTELLI



FOTO 12
SERIE DI ATTRAVERSAMENTI
PEDONALI SUL MARGINE
NORD ROTATORIA




LEGENDA BARRIERE ARCHITETTONICHE

Barriere fisiche di tipo urbano




Barriere di localizzazione urbana

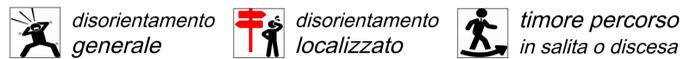

Barriere percettive localizzate



Itinerari Stazione FFSS-Centro Storico-Lungolago

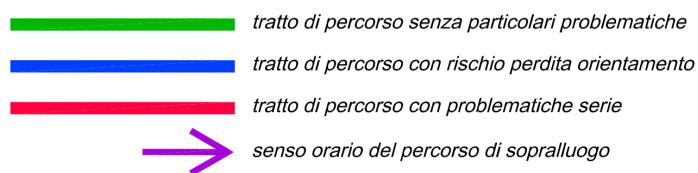

N.B.: sopralluogo e presa d'atto delle criticità svolti con la collaborazione di: