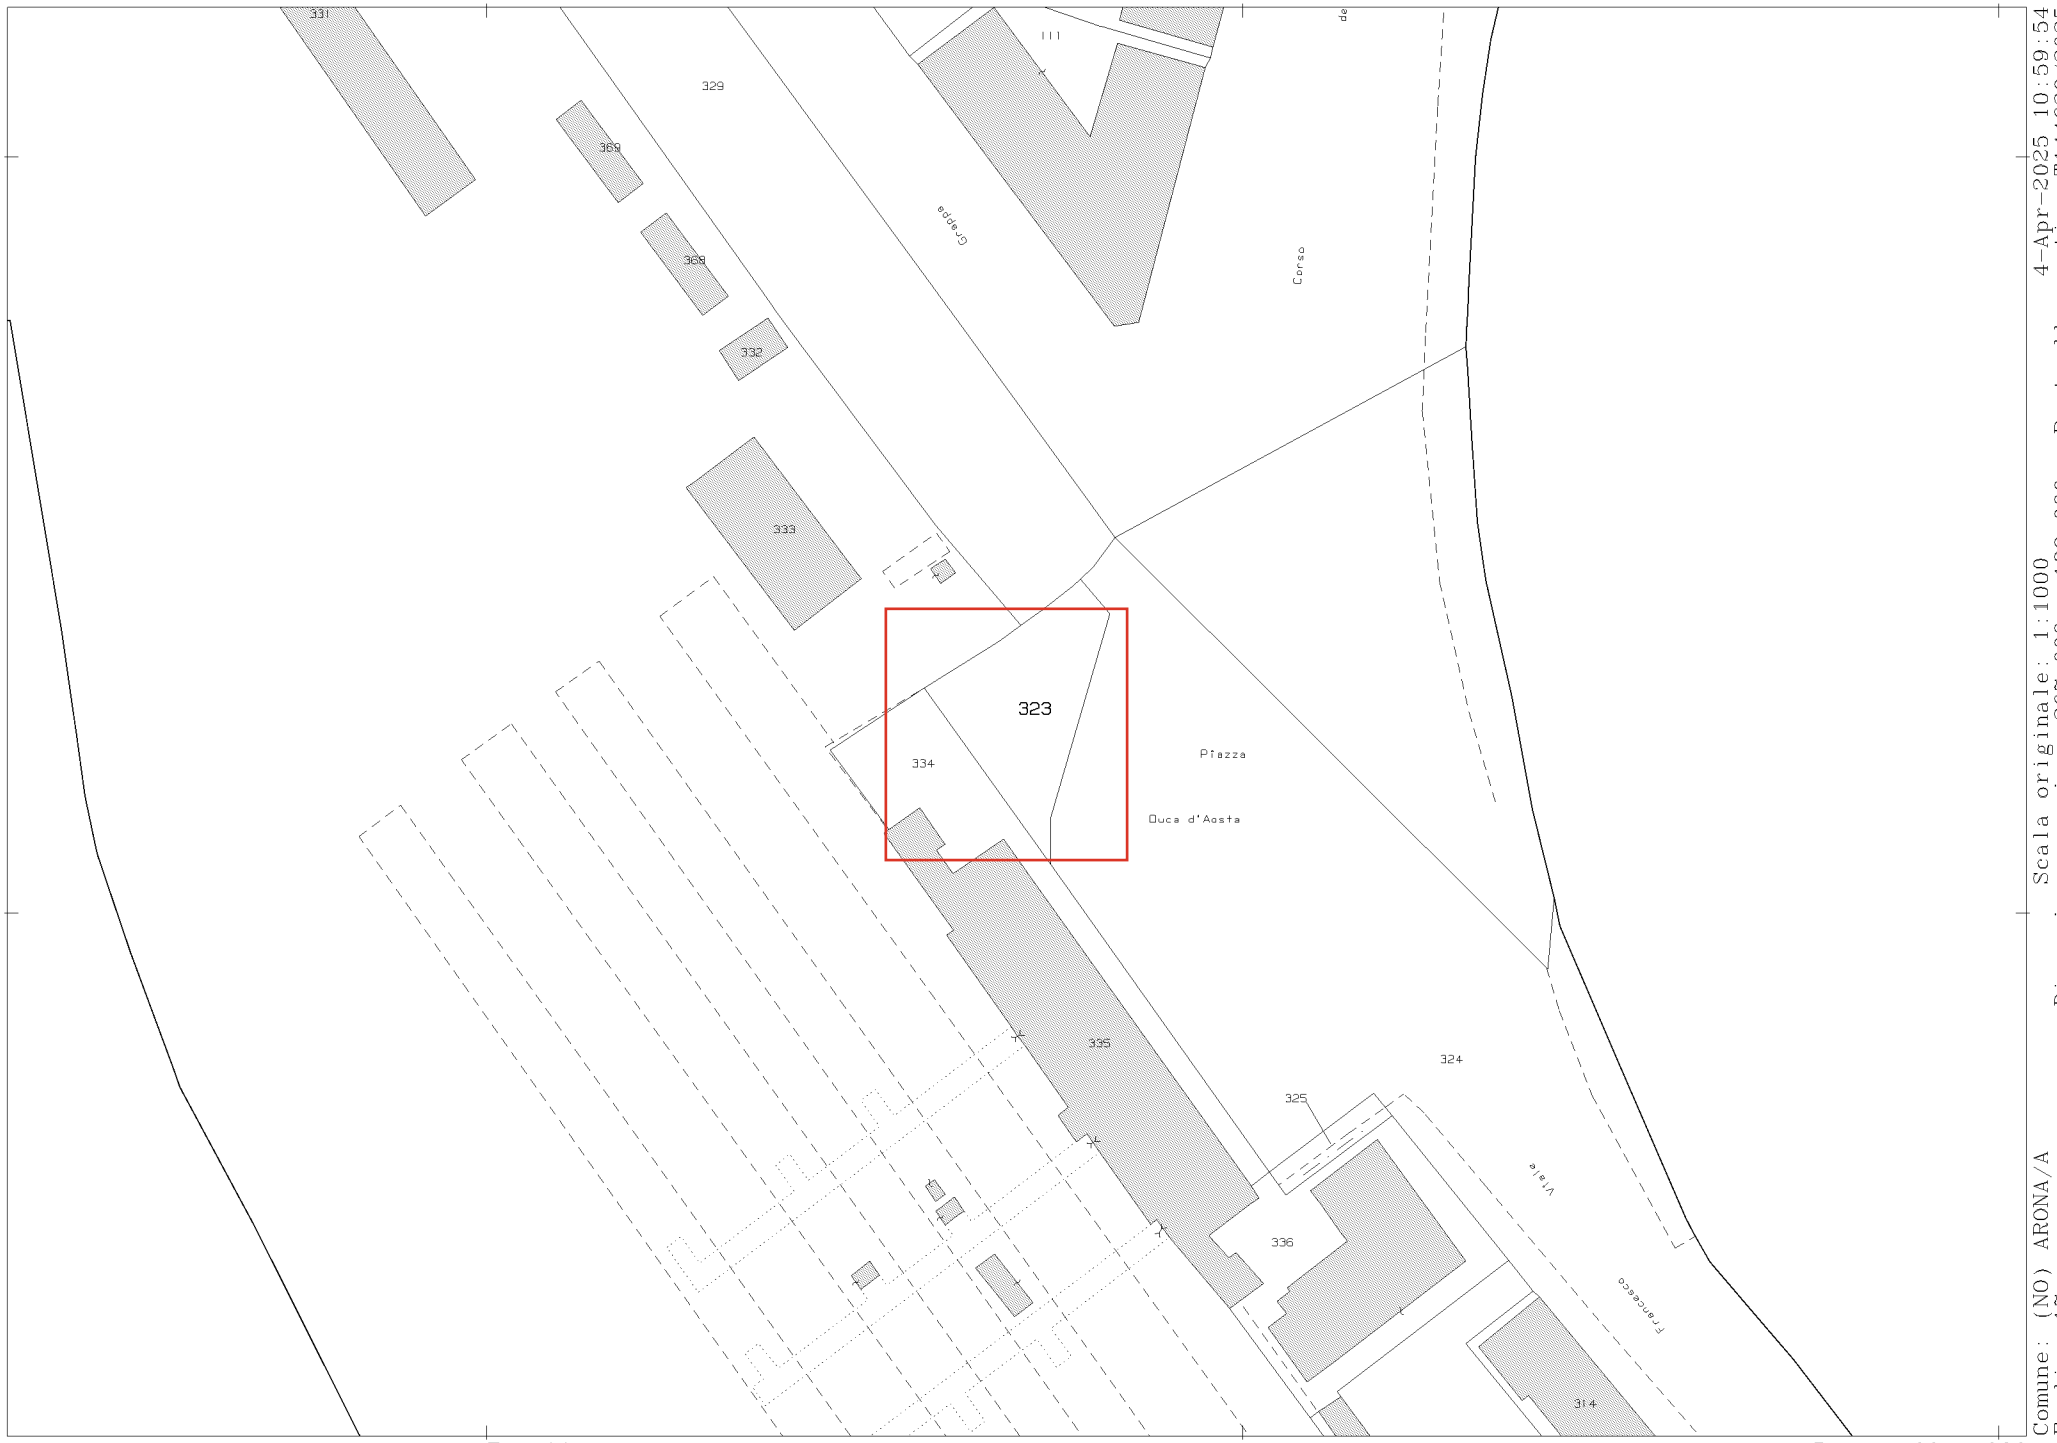

Scala originale: 1:1000
Dimensione cornice: 267.000 x 189.000 m. Protocollo pratica T144639/2025
4-Apr-2025 10:59:54

Comune: (NO) ARONA/A
Foglio: 17

1 Particella: 323