



Strada statale S.S. 33 del Sempione

STRADA

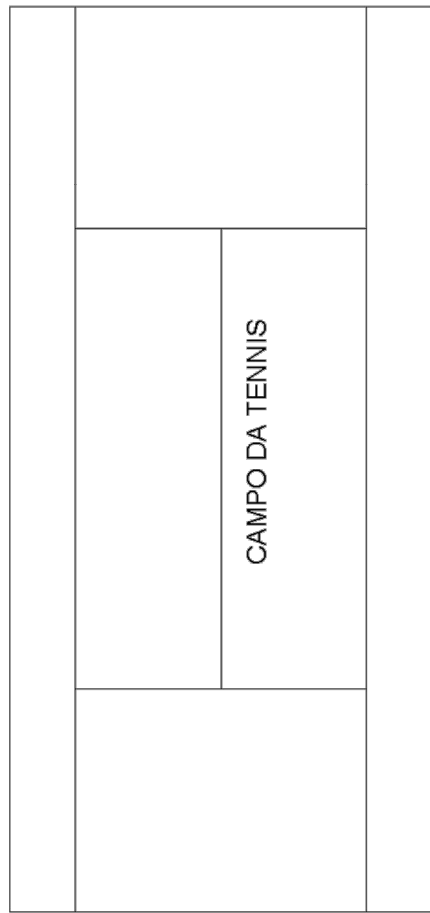

MAPP. 49

Piazza Gorizia

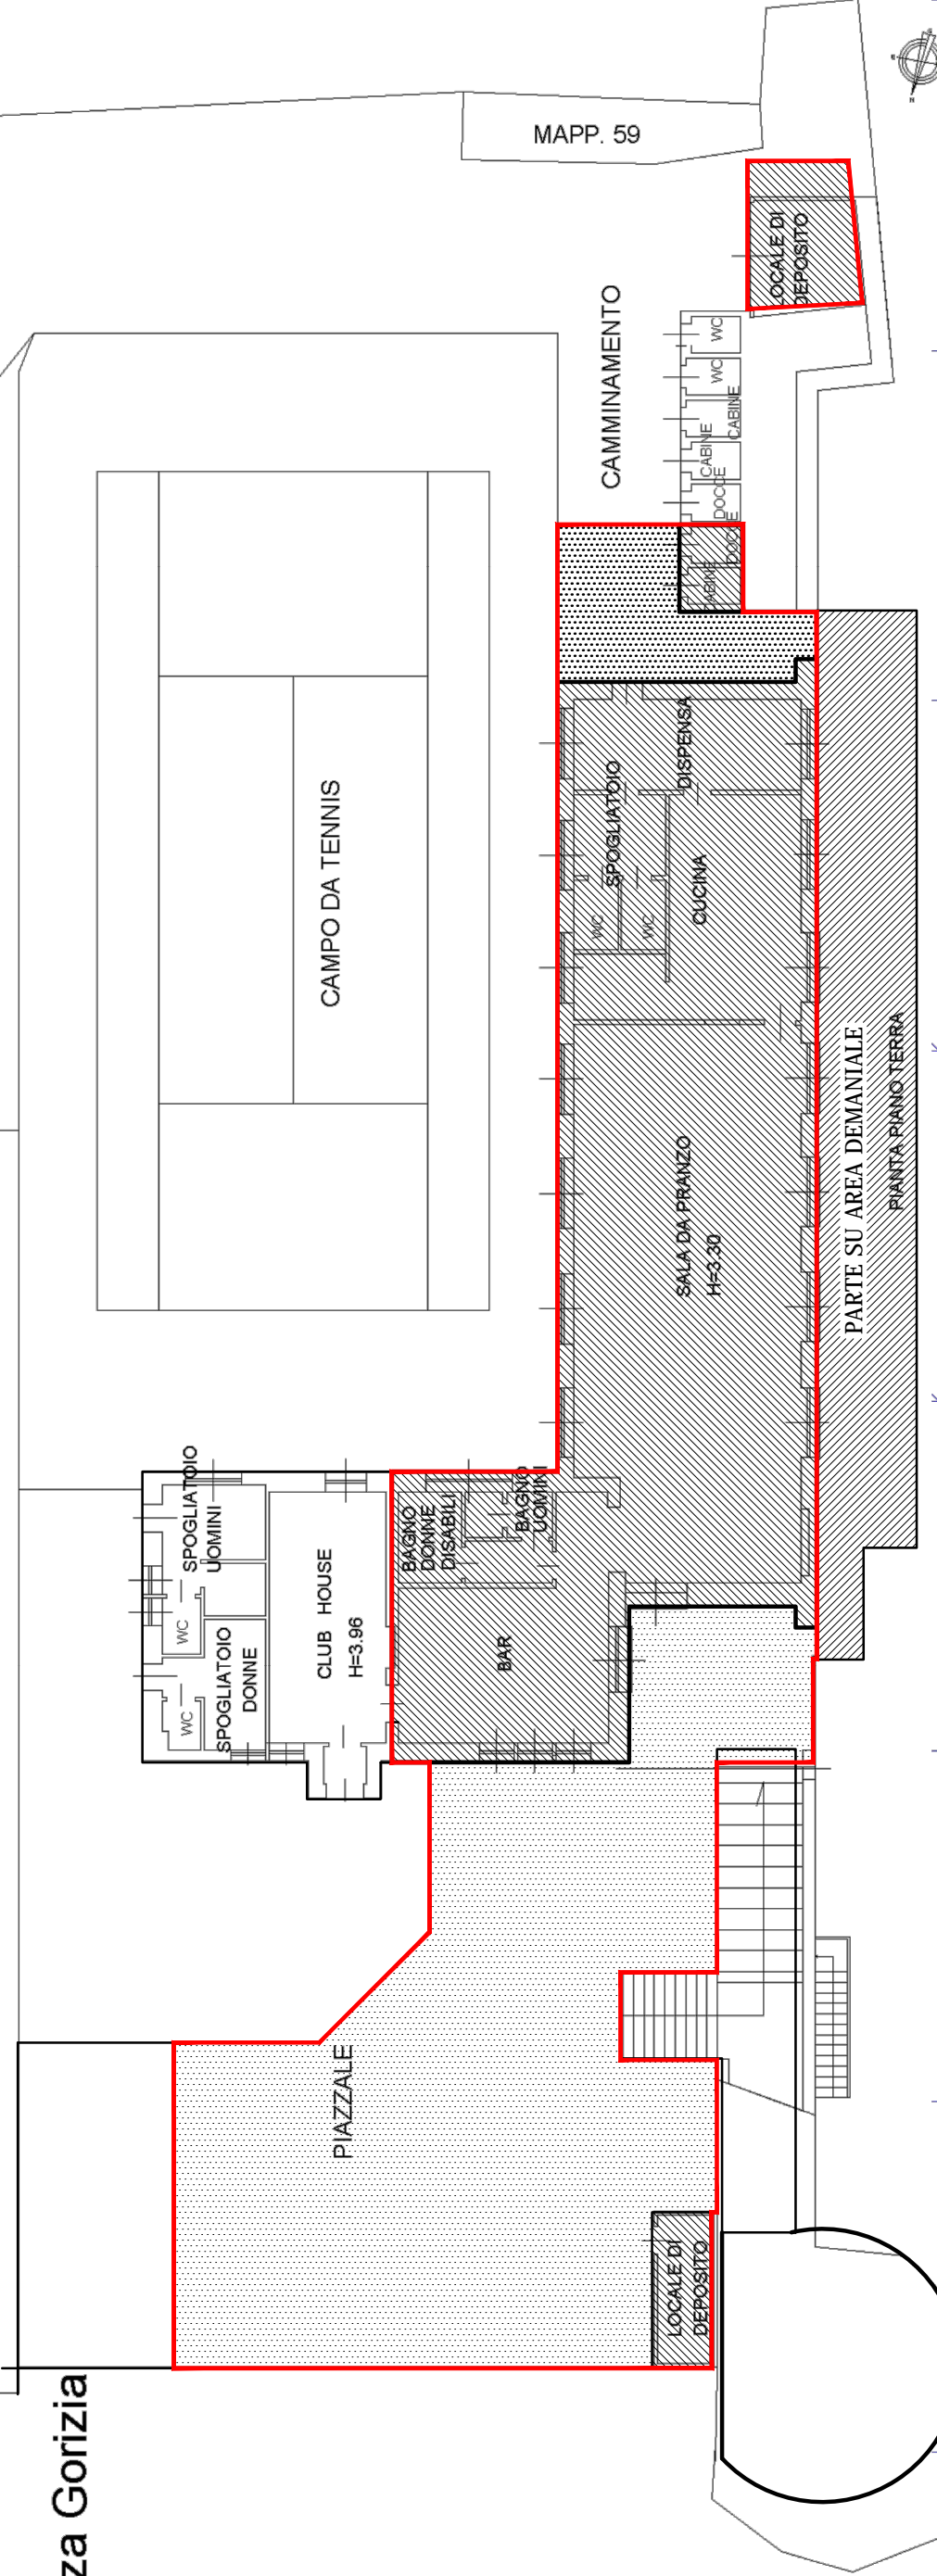

MAPP. 59

Agenzia delle Entrate
CATASTO FABBRICATI
Ufficio provinciale di
Novara


Scala 1: 200

Dichiarazione protocollo n. NO0084509 del 15/12/2015
Planimetria di u.i.u. in Comune di Arona
Piazza Gorizia civ.

Identificativi Catastali:
Sezione:
Foglio: 20
Particella: 1
Subalterno: 4

Compilata da:
Tampieri Alberto
Iscritto all'albo:
Architetti
Prov. Novara N. 00794

Arredo n. 2

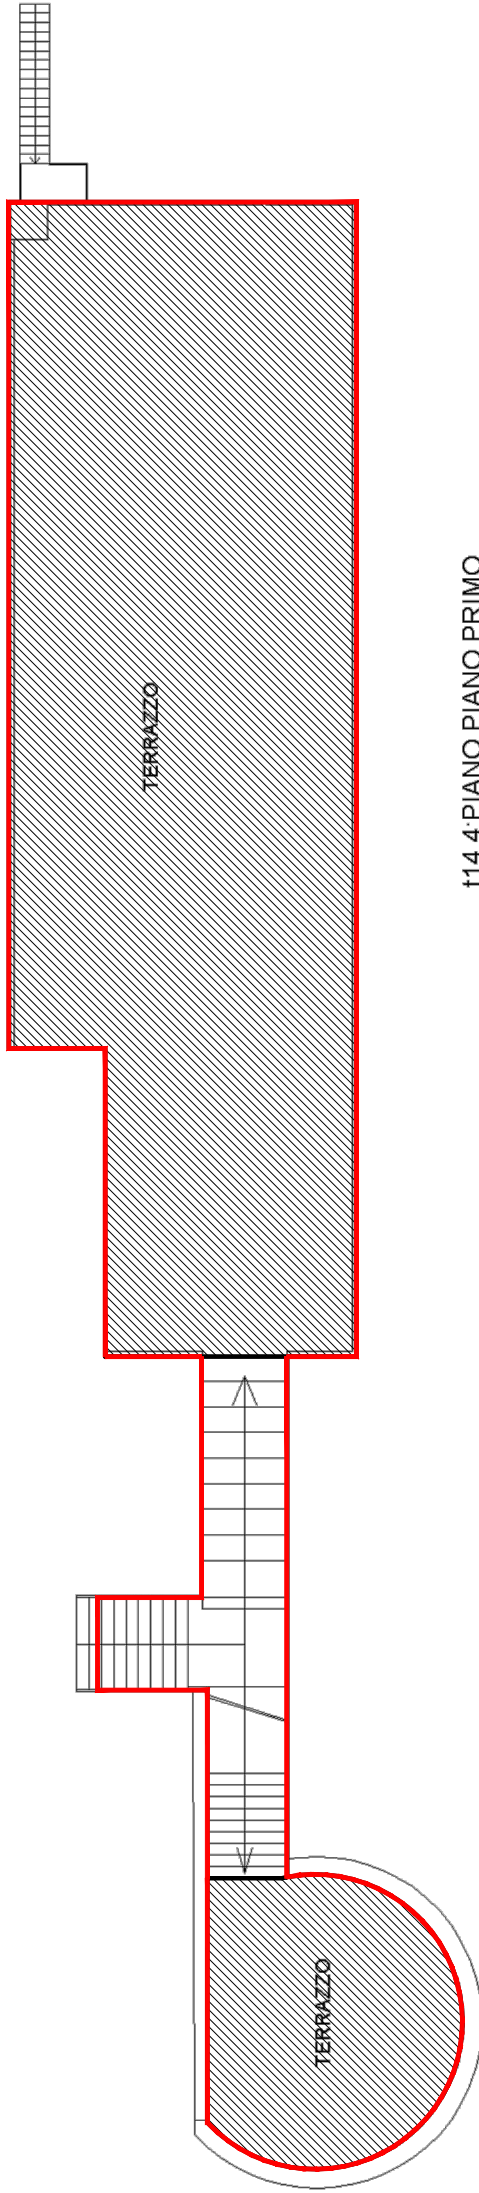

t14.4:PIANO PIANO PRIMO

