


ESTRATTO PRG VIGENTE

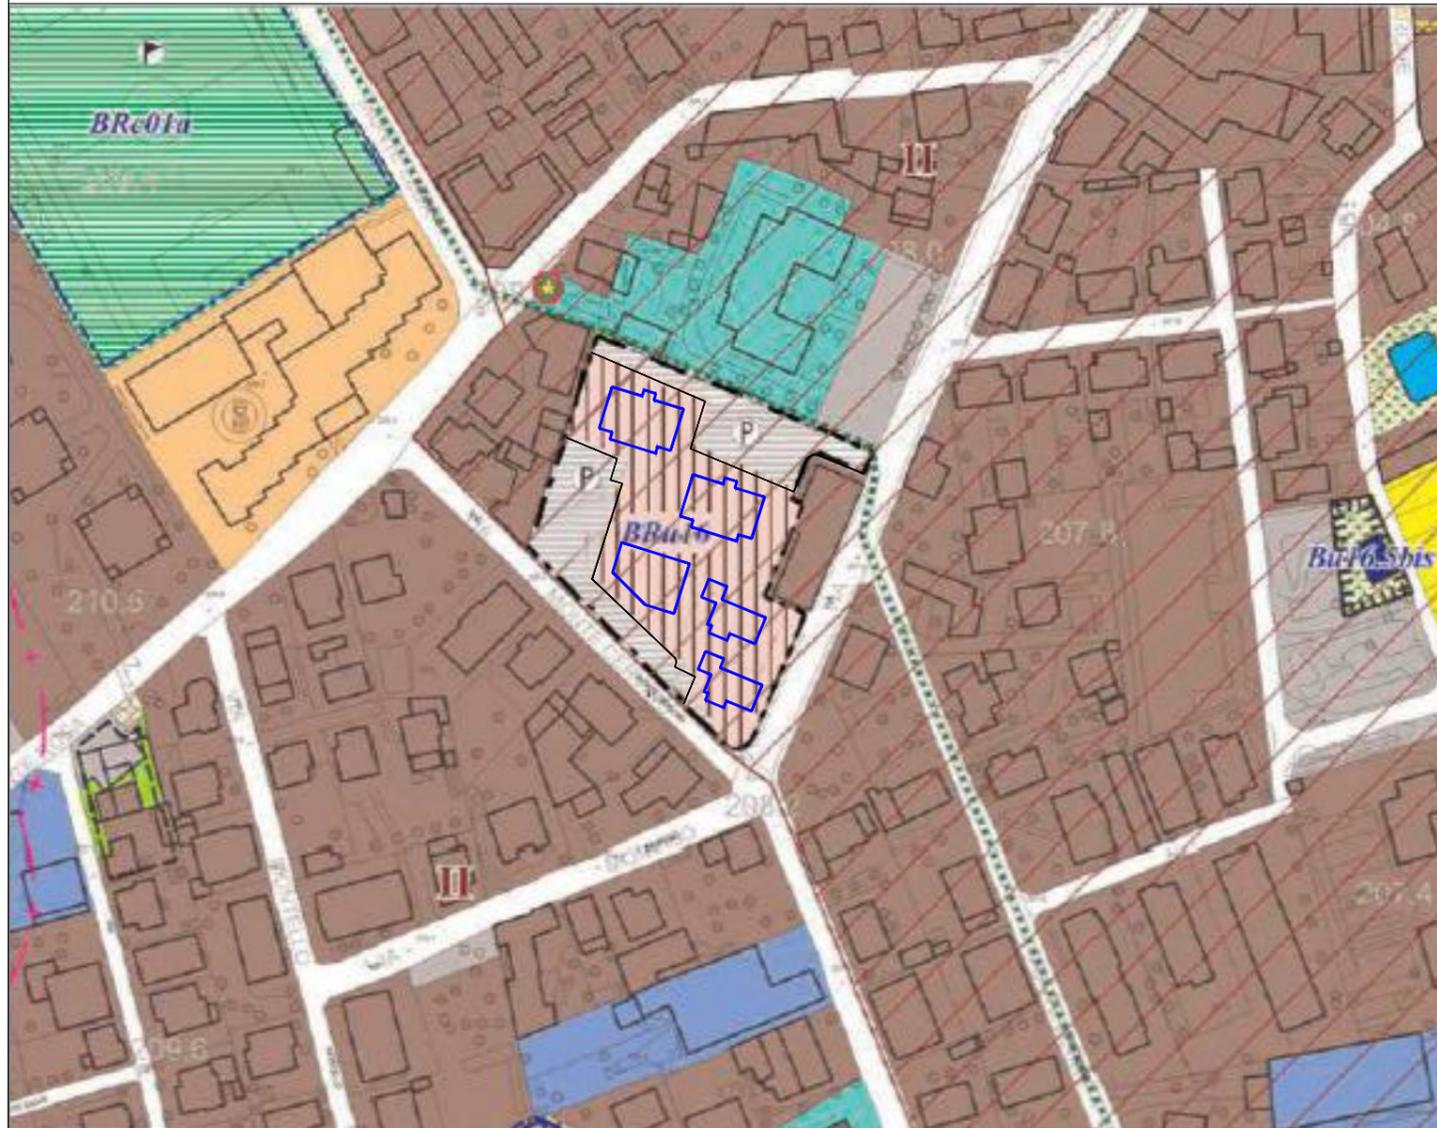

PERIMETRO DEL PEC - BRu16



INGOMBRO MASSIMO EDIFICI IN PROGETTO

REGIONE PIEMONTE - PROVINCIA DI NOVARA

\*\*\*

COMUNE DI ARONA

P.E.C AMBITO Bru16  
VIA MONTE CERVINO, XX SETTEMBRE  
VARIANTE

studio di architettura  
**Eugenio Celestino**

via Trieste n. 23 Arona (NO)  
tel 0322.47255 cell 393.1898586  
e-mail: archcelestino@hotmail.com  
iscriz. Ordine Architetti Novara n. 457

Estremi adozione:

Sindaco:

Trasmissione in Regione:

Segretario Comunale:

Provvedimento Approvazione:

Titolo:

ESTRATTO DI PRG VIGENTE CON VARIANTE  
E SAGOMA DEGLI EDIFICI IN PROGETTO

Tavola:

Scala:

Data:

8

1:1000

MAGGIO 2025