




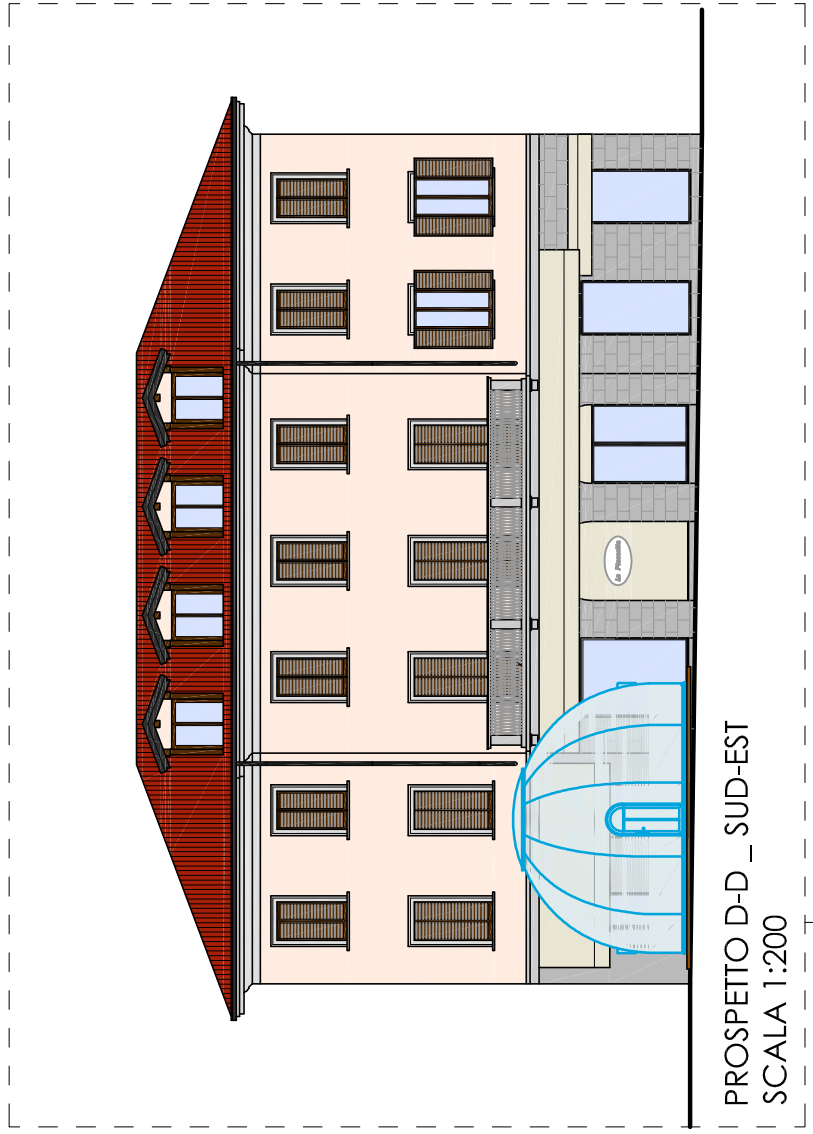

PROSPETTO D-D _ SUD-EST
SCALA 1:200


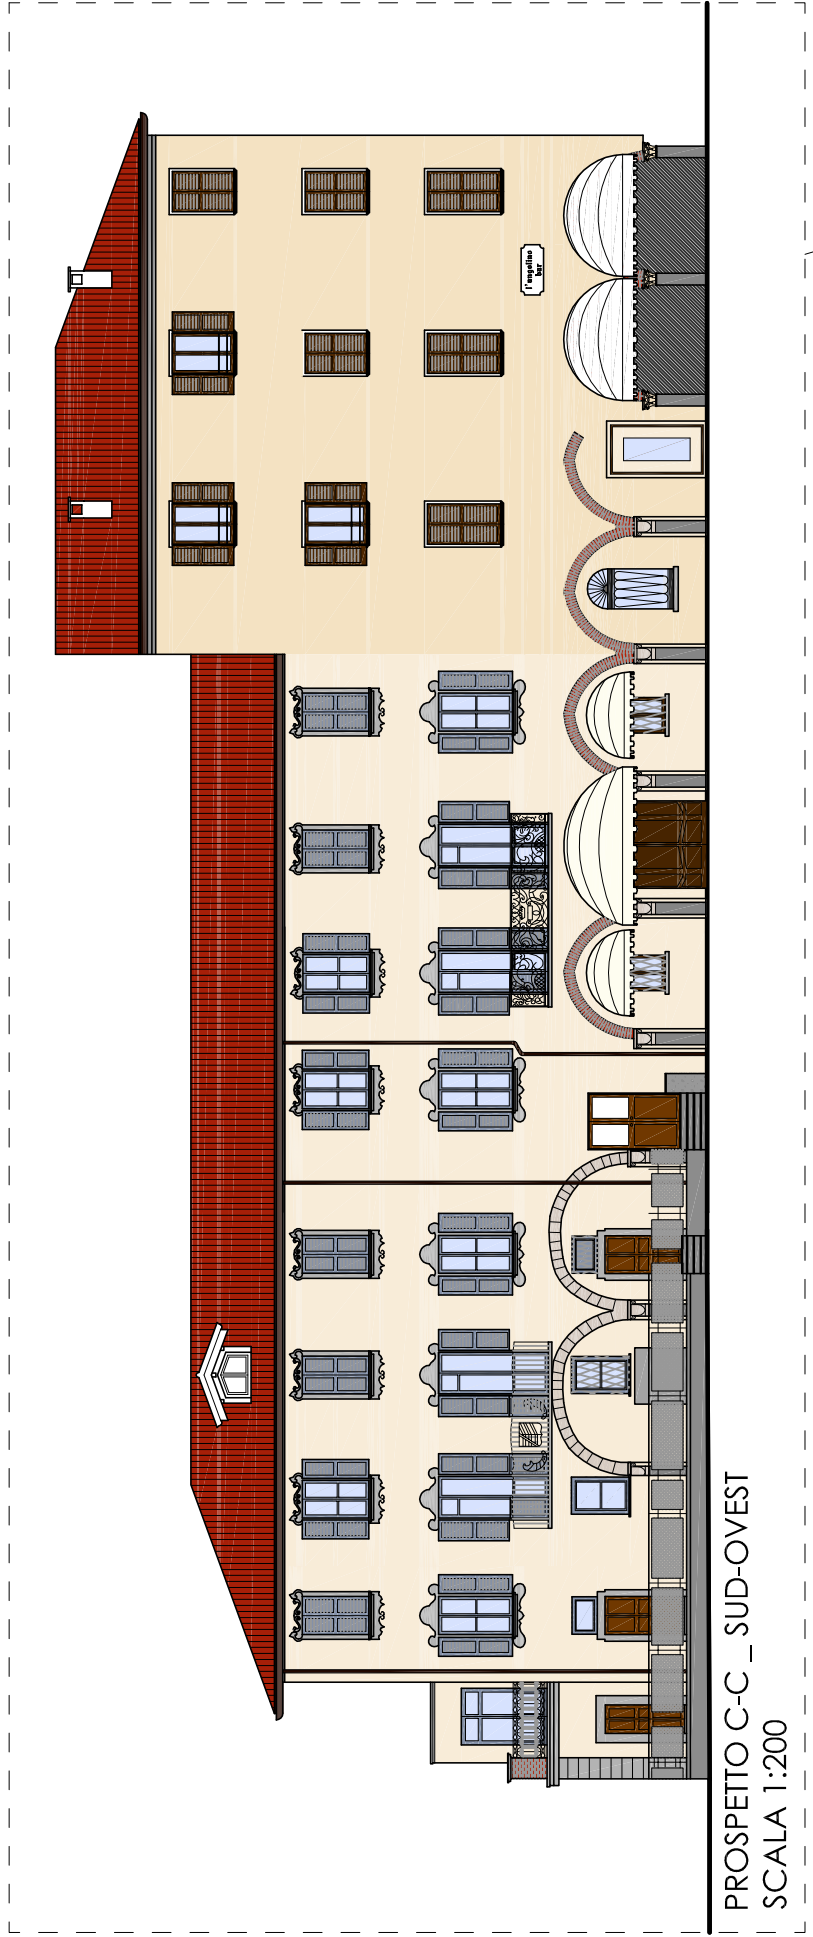


PROSPETTO C-C _ SUD-OVEST
SCALA 1:200

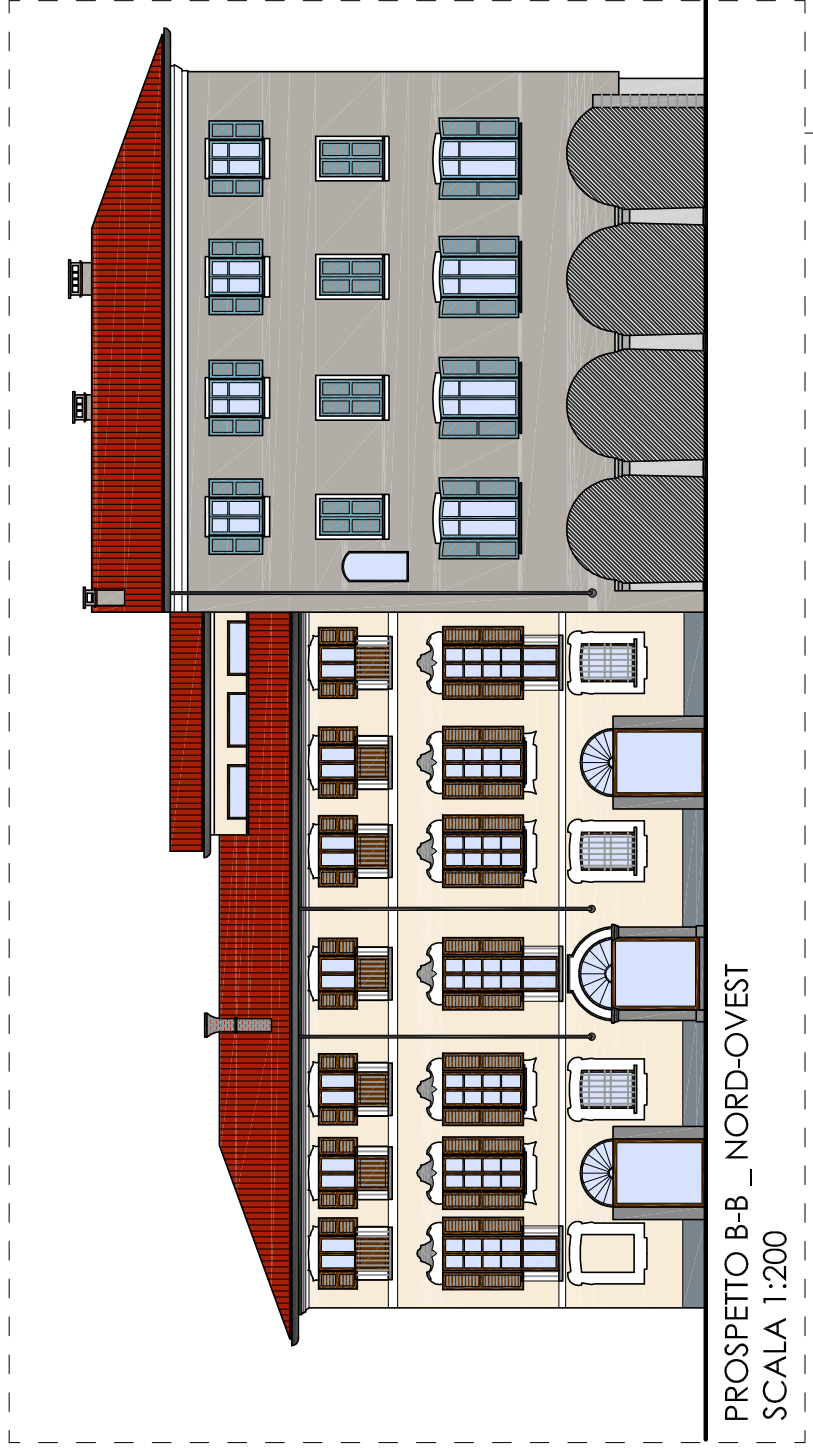


PROSPETTO B-B _ NORD-OVEST
SCALA 1:200

PLANIMETRIA
SCALA 1:200

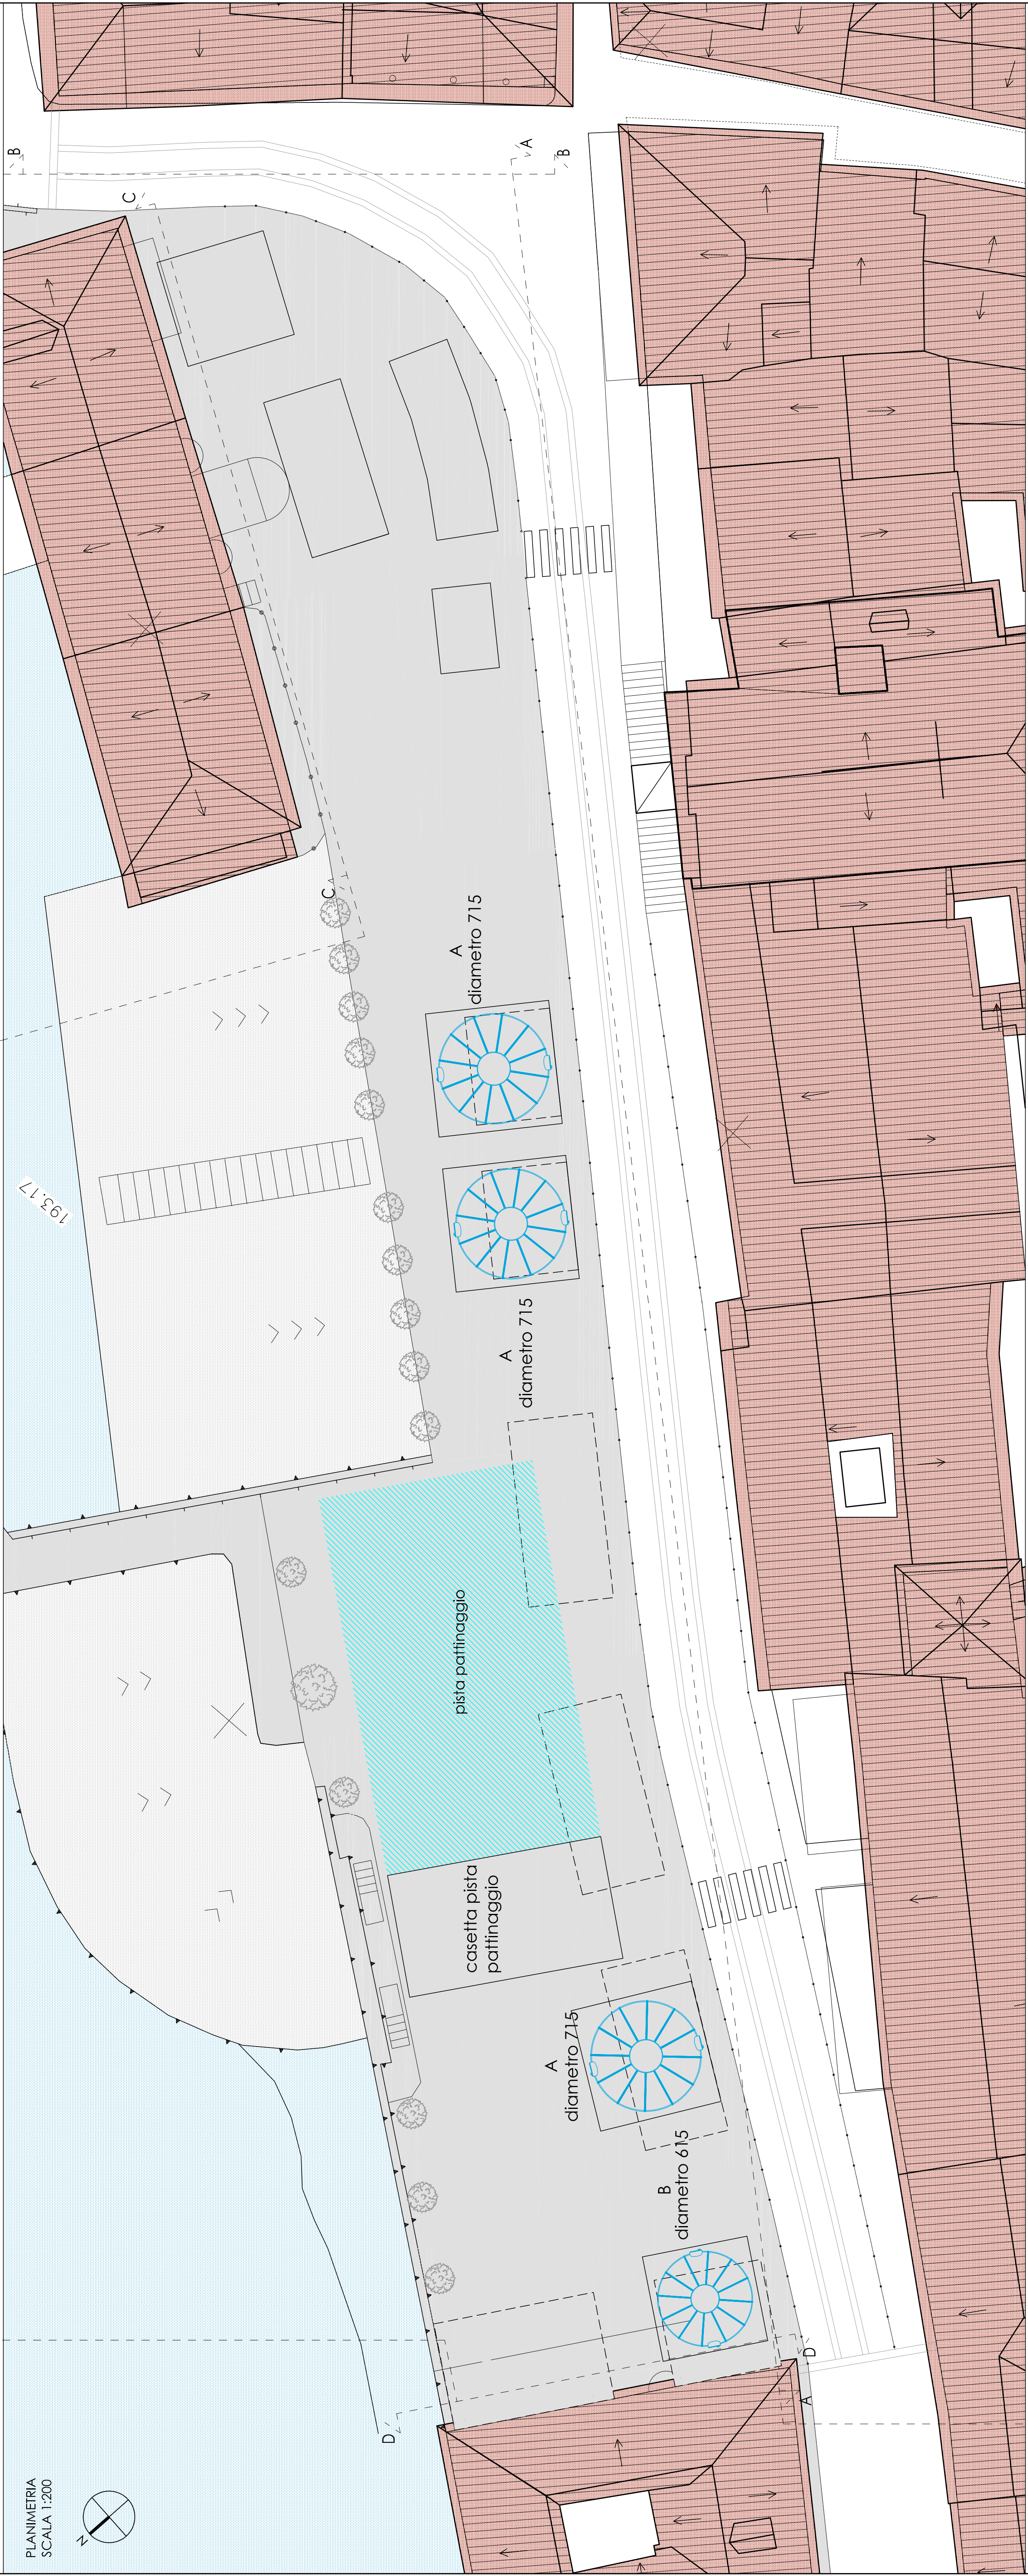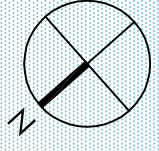


COMUNE DI ARONA

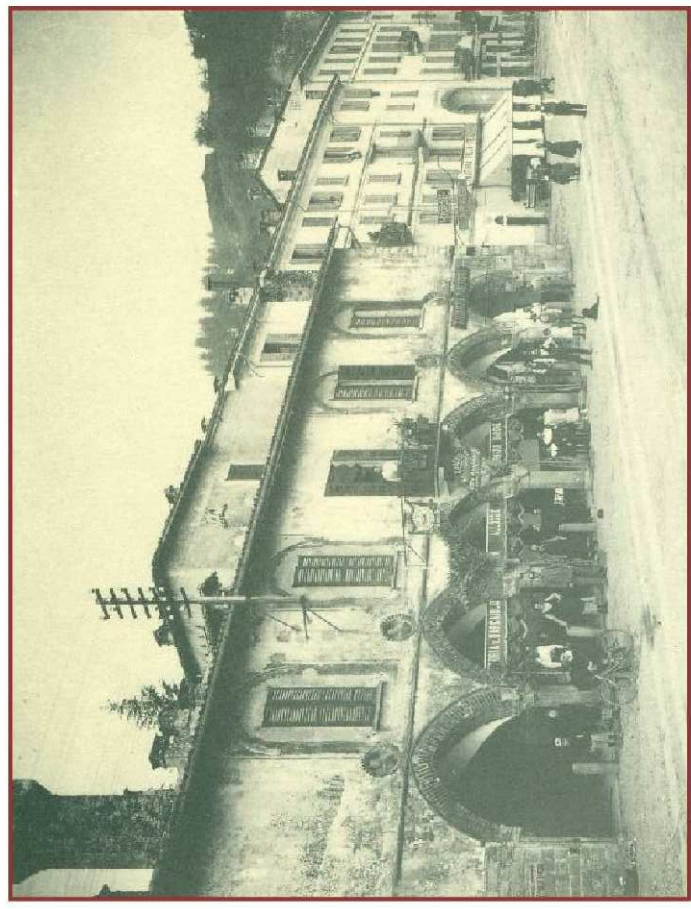


**DISCIPLINA DEL COMMERCIO
IN PIAZZA DEL POPOLO**
(Art. 52 D. Lgs. 42/2004)

TAVOLA DI PROGETTO
Integrazione luglio 2025

PROGETTISTI
Arch. Alberto Tamplieri
Arch. Giorgio Savola

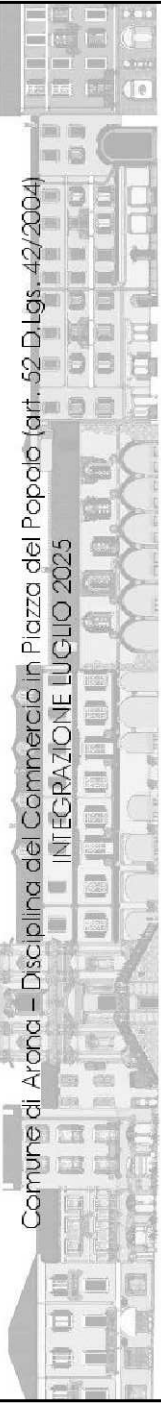

Comune di Arona - Disciplina del Commercio in Piazza del Popolo (art. 52 D.Lgs. 42/2004)
IN ESERCIZIO DEL D. LGS. 42/2004

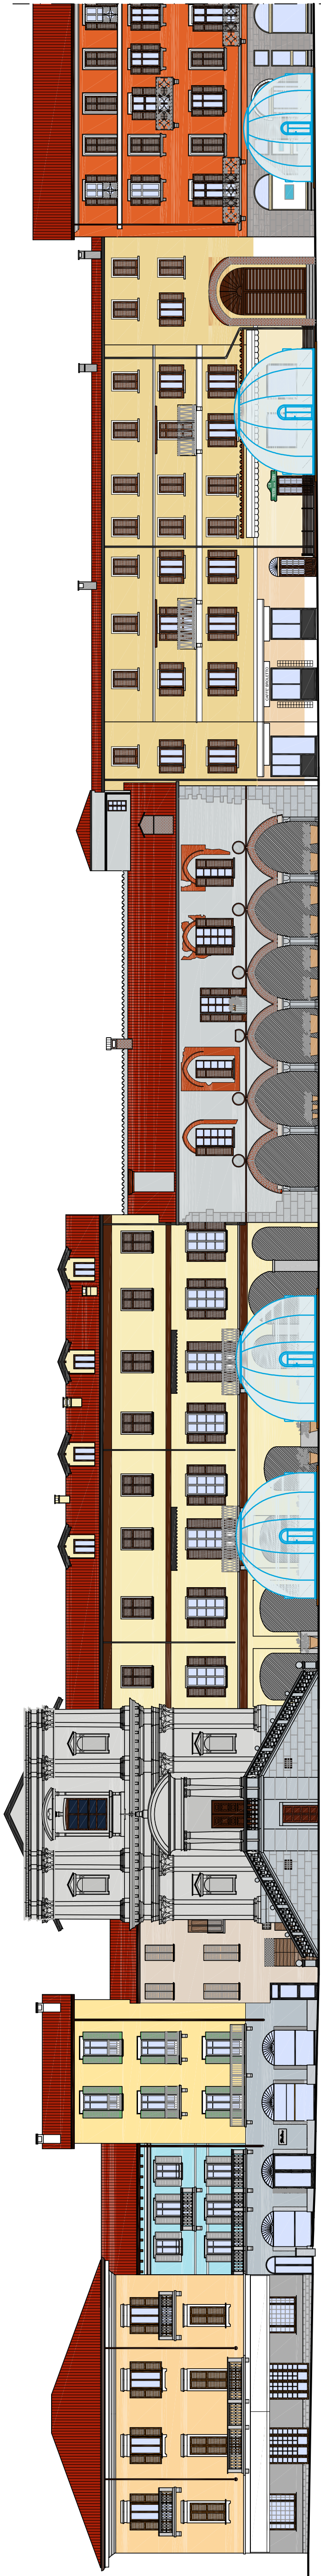

PROSPETTO A-A _ NORD-EST
SCALA 1:200