








 



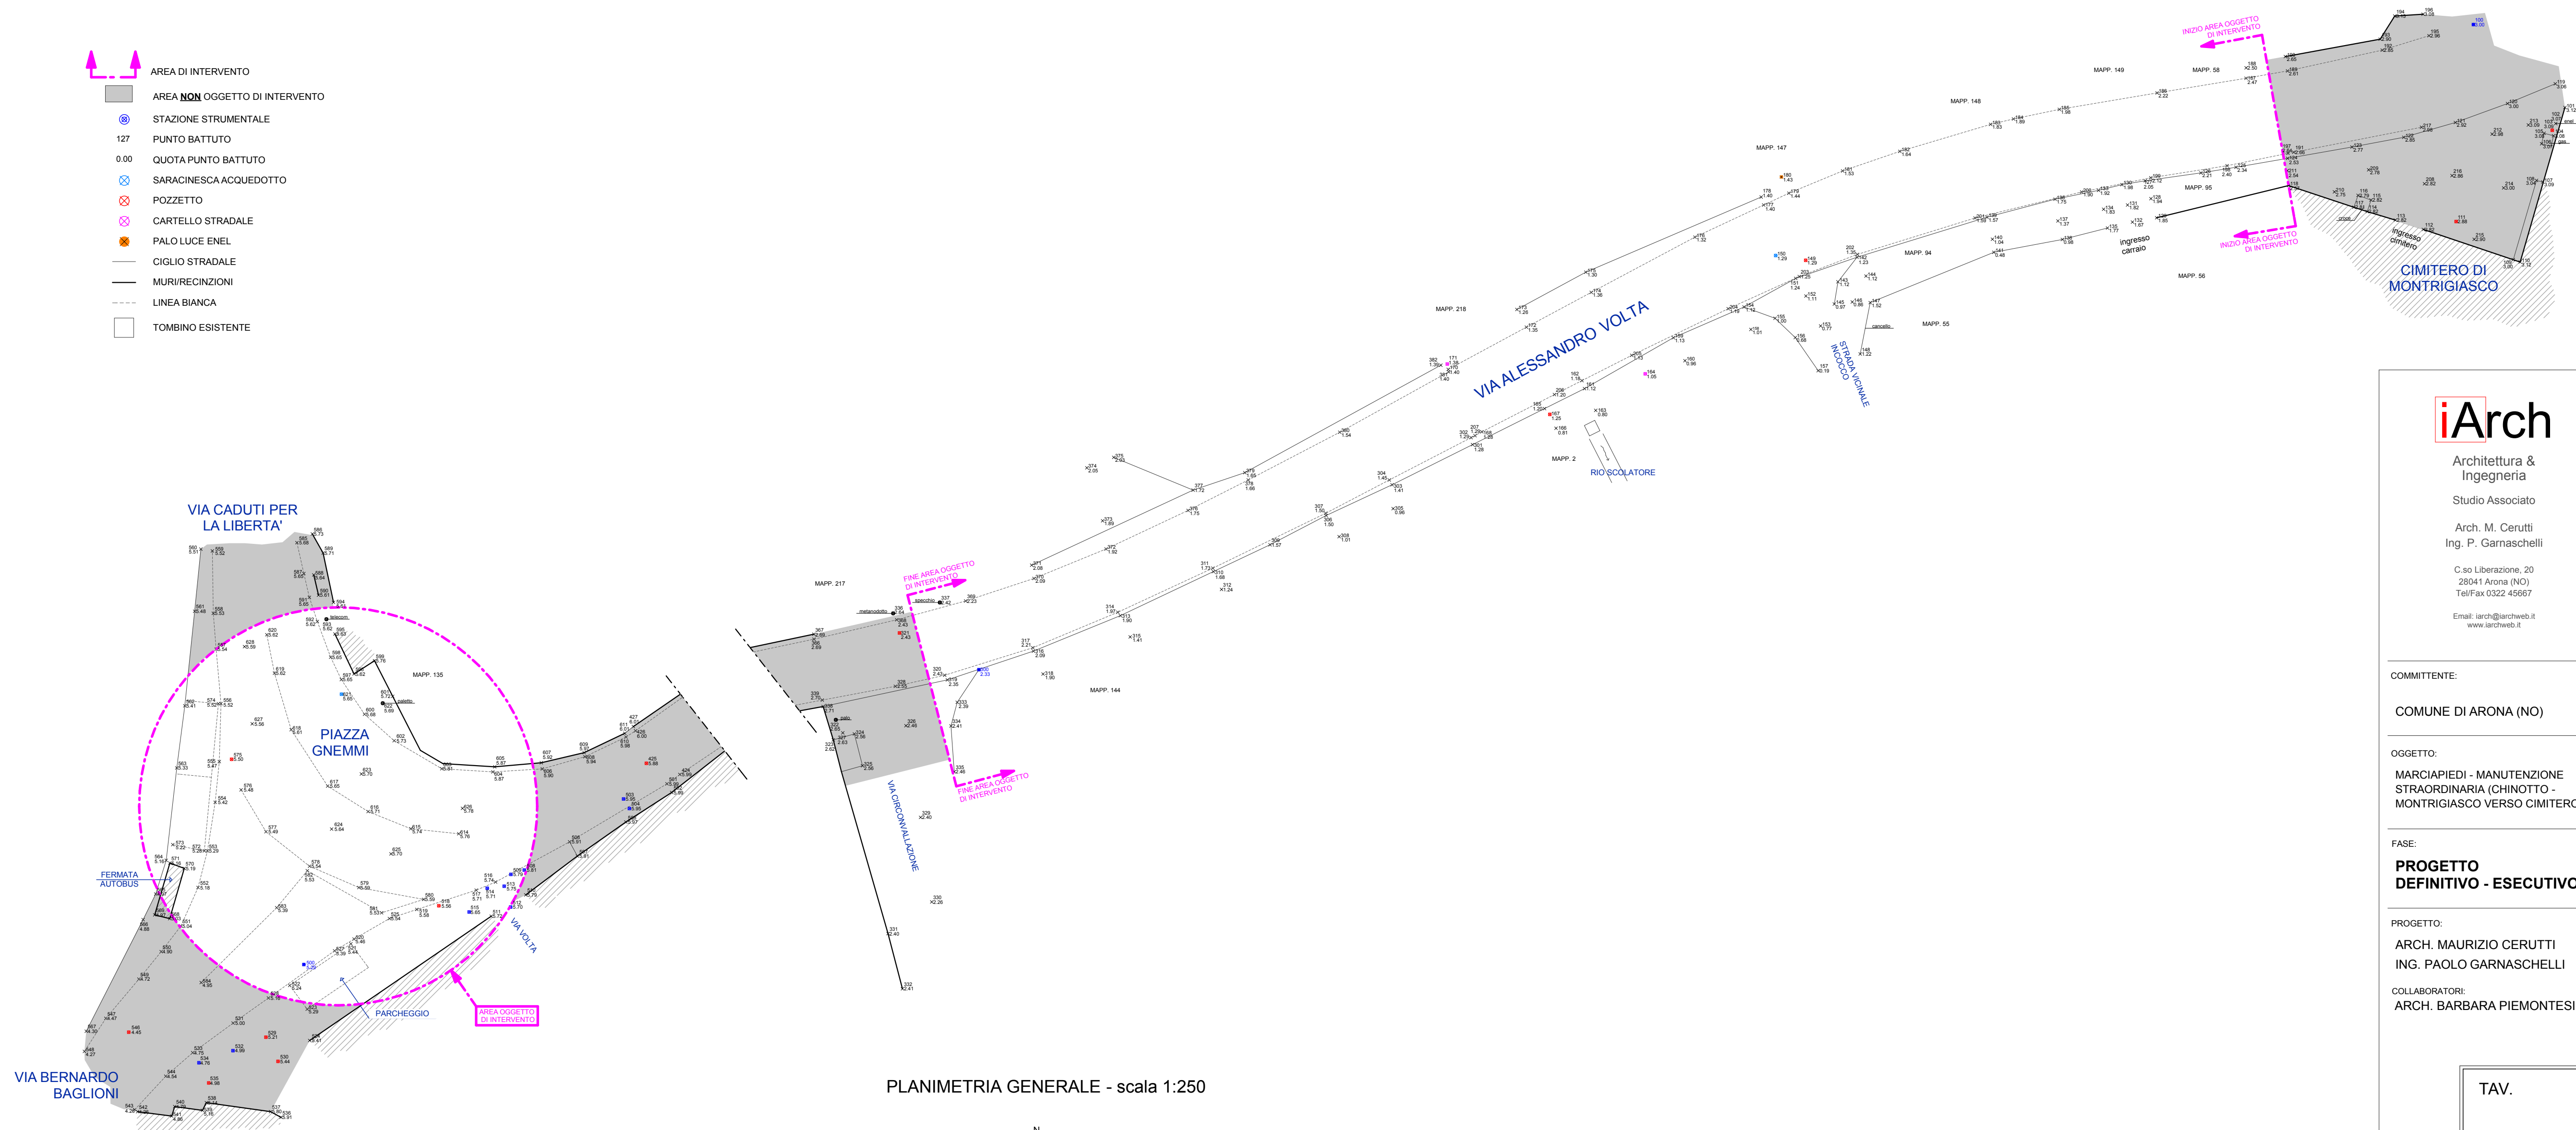


# MONTRIGIASCO TRATTO ROTONDA PIAZZA GNEMMI - TRATTO MARCIAPIEDE

-  AREA DI INTERVENTO
-  AREA **NON** OGGETTO DI INTERVENTO
-  STAZIONE STRUMENTALE
-  PUNTO BATTUTO
-  QUOTA PUNTO BATTUTO
-  SARACINESCA ACQUEDOTTO
-  POZZETTO
-  CARTELLO STRADALE
-  PALO LUCE ENEL
-  CIGLIO STRADALE
-  MURI/RECINZIONI
-  LINEA BIANCA
-  TOMBINO ESISTENTE



PLANIMETRIA GENERALE - scala 1:250



**iArch**

Architettura & Ingegneria

Studio Associato

Arch. M. Cerutti

Ing. P. Garnaschelli

C.so Liberazione, 20  
28041 Arona (NO)  
Tel/Fax 0322 49567

Email: iarch@iarchweb.it  
www.iarchweb.it

COMMITTENTE:

COMUNE DI ARONA (NO)

OGGETTO:

MARCIAPIEDI - MANUTENZIONE STRAORDINARIA (CHINOTTO - MONTRIGIASCO VERSO CIMITERO)

FASE:

**PROGETTO DEFINITIVO - ESECUTIVO**

PROGETTO:

ARCH. MAURIZIO CERUTTI  
ING. PAOLO GARNASCHELLI

COLLABORATORI:

ARCH. BARBARA PIEMONTESE

TAV.

201

**E.U.05**

**FRAZIONE MONTRIGIASCO**

**STATO DI FATTO**

RILIEVO

SCALA:

1:250

DATA:

DICEMBRE 2016

PROPRIETÀ RISERVATA - VIETATA OGNI RIPRODUZIONE NON AUTORIZZATA  
CON DIRITTI DI ESCLUSIVA DI CUI ALL'ART. 2076 E SEGG. DEL C.C.