



PROSPETTO D-D _SUD-EST
SCALA 1:200




PROSPETTO C-C _SUD-OVEST
SCALA 1:200

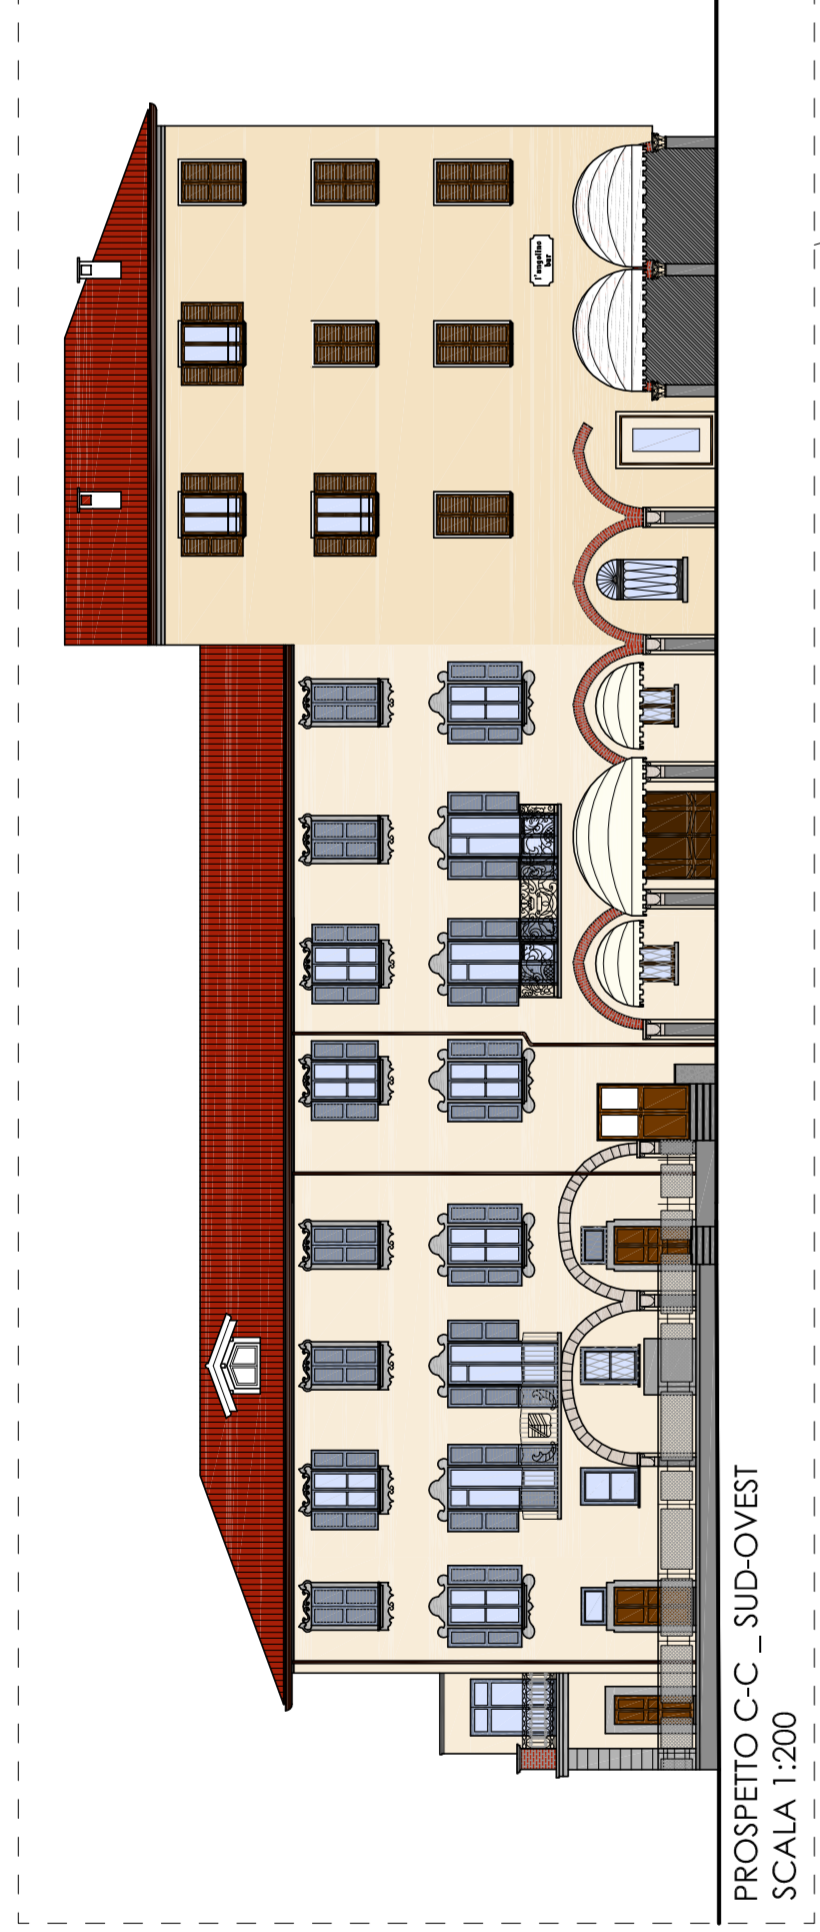

PROSPETTO B-B _NORD-OVEST
SCALA 1:200

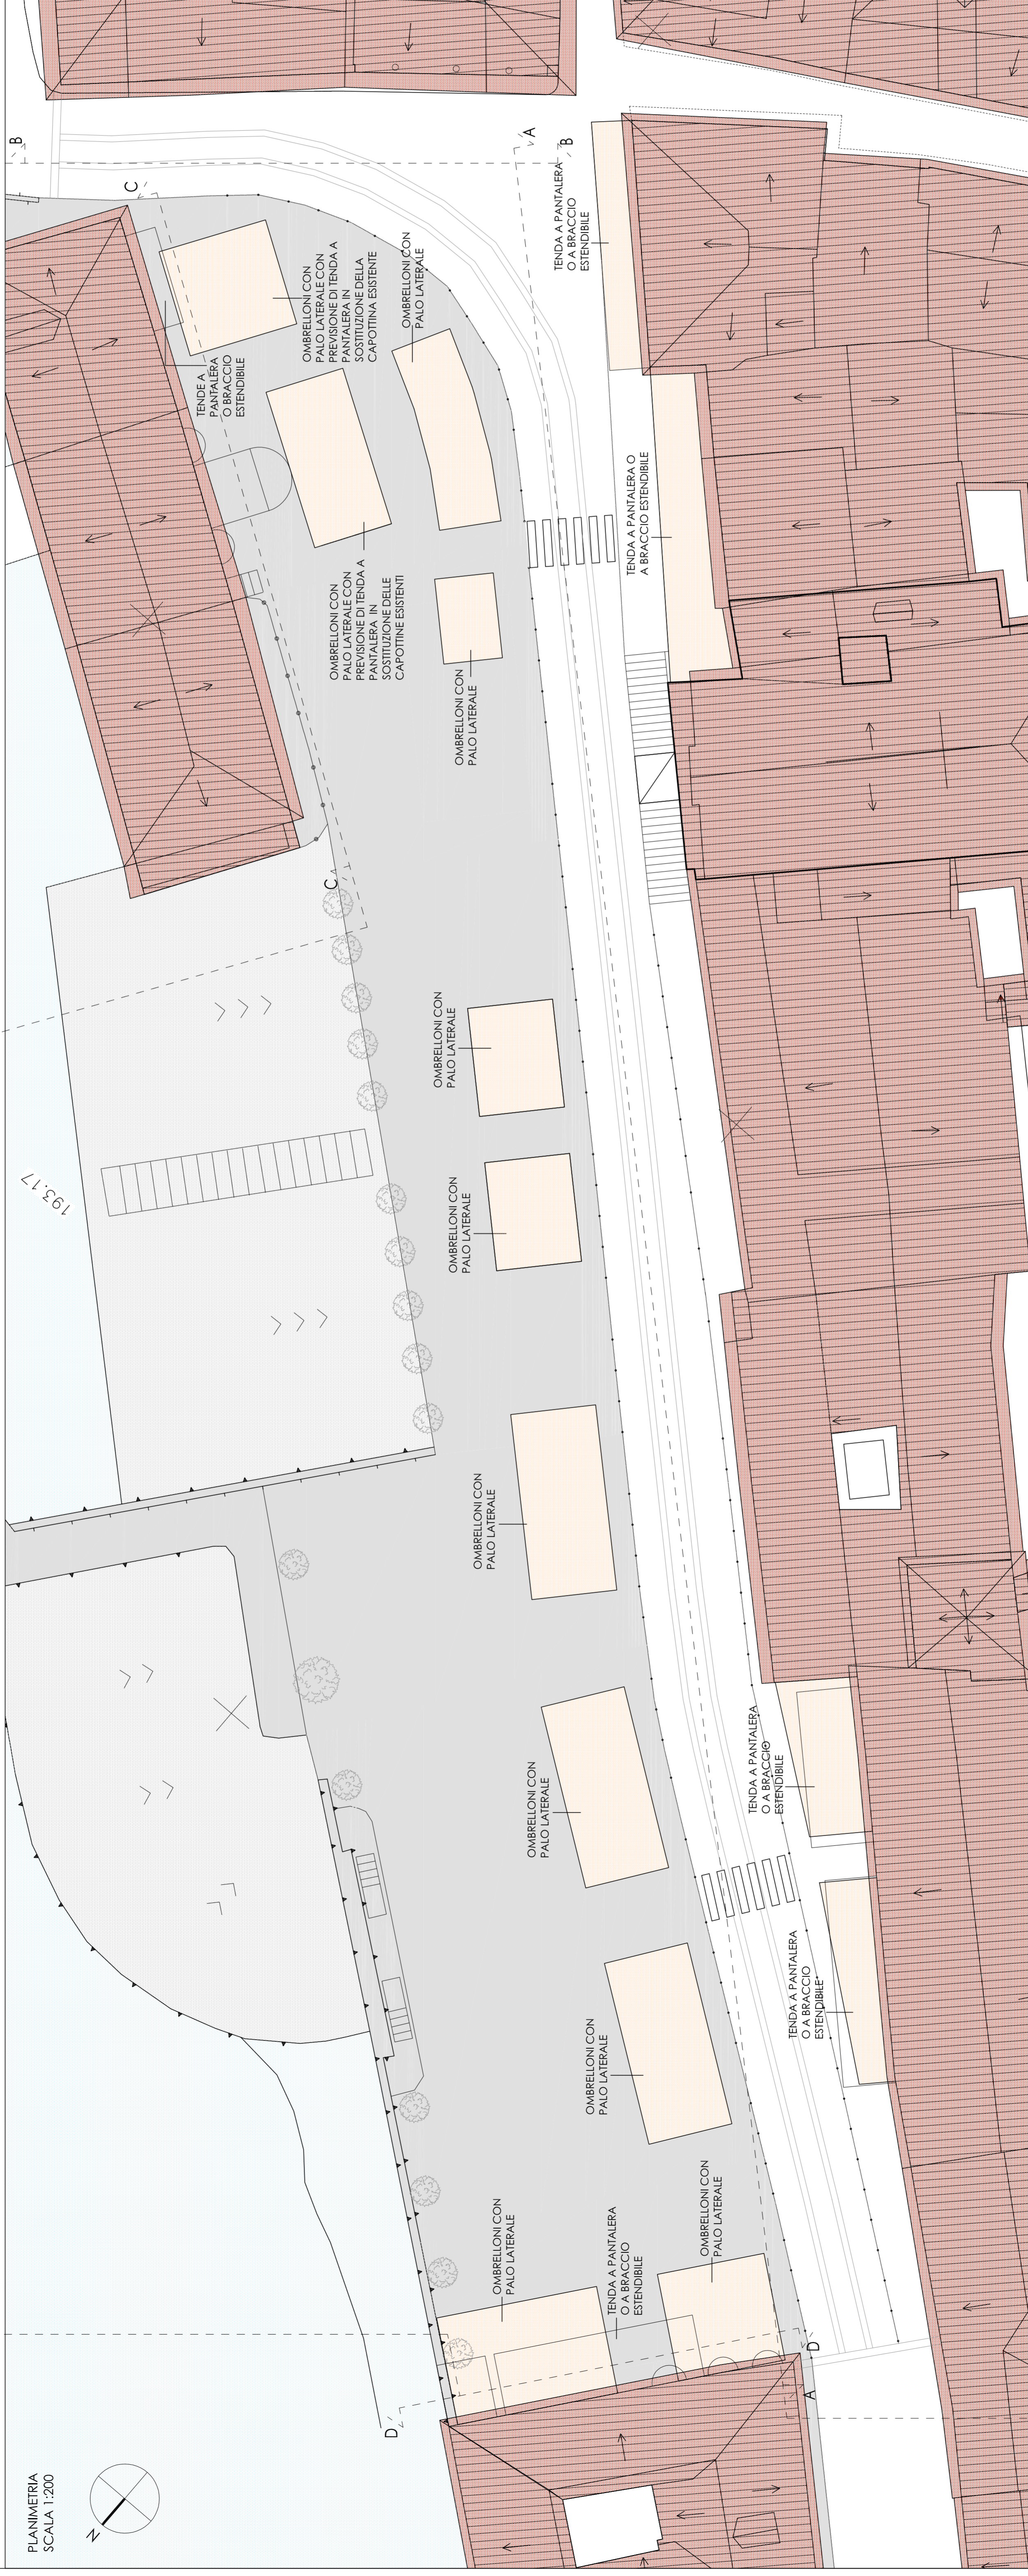

PLANIMETRIA
SCALA 1:200

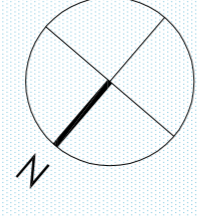

COMUNE DI ARONA
PROVINCIA DI NOVARA

OGGETTO
VARIANTE DISCIPLINA DEL COMMERCIO
IN PIAZZA DEL POPOLO (art. 52 D.Lgs 42/2004)

COMMITTENTE

TAVOLA	DENOMINAZIONE	SCALA
	PLANIMETRIA E PROSPETTI	

NUMERO	AGGIORNAMENTI E INTEGRAZIONI		DATA
	NOTE		
			APRILE 2022


DATA

NOME FILE

PROGETTISTA

Arch. Giorgio Savola
Arch. Alberto Tamplieri

IMPRESA

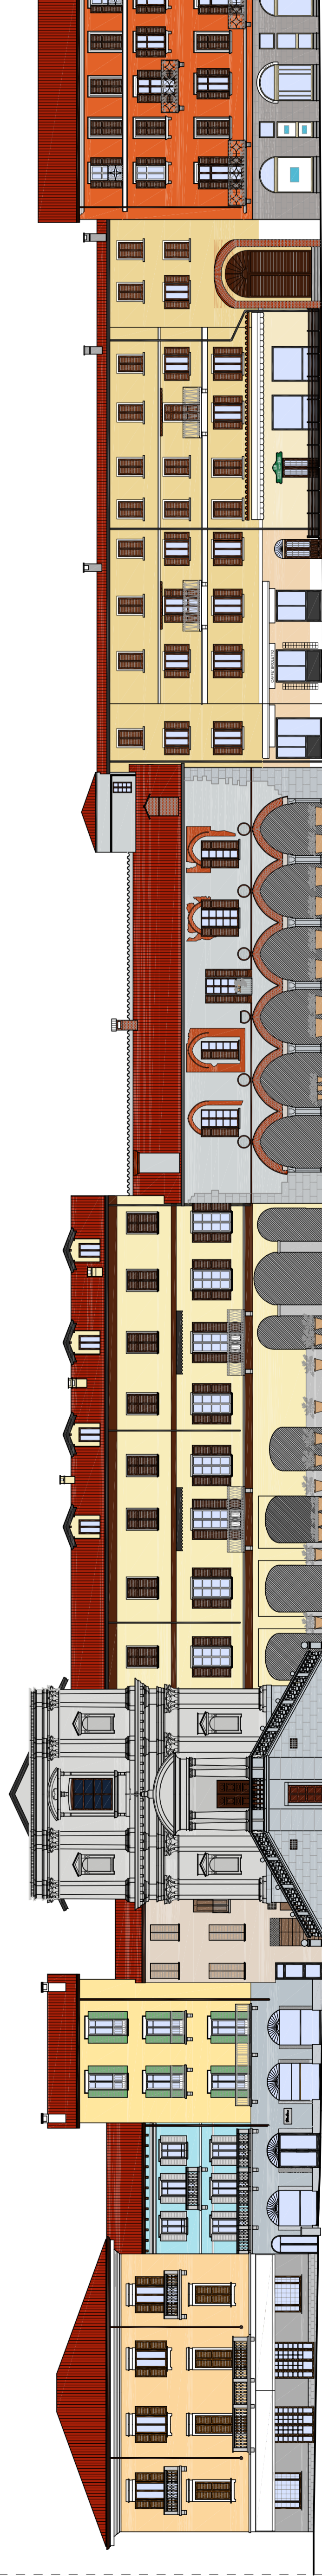

PROSPETTO A-A _NORD-EST
SCALA 1:200