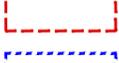



Estremi adozione:	Sindaco:
Trasmissione in Regione:	Segretario Comunale:
Provvedimento Approvazione:	

Titolo: PLANIMETRIA GENERALE, PROFILI ALTIMETRICI E DISTANZE DA STRADE, CONFINI E FABBRICATI


Tavola: **18** Scala: 1:200 Data: MAGGIO 2025

LEGENDA


-  PERIMETRO DEL PEC
-  AREA AD USO PUBBLICO
-  AREA PRIVATA
-  SAGOMA DELL'INTERRATO
-  INGOMBRO MASSIMO FABBRICATI

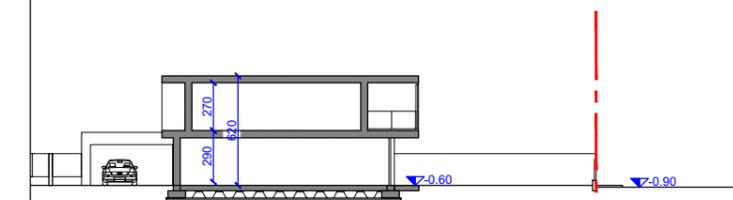


SEZIONE LONGITUDINALE VILLA 1

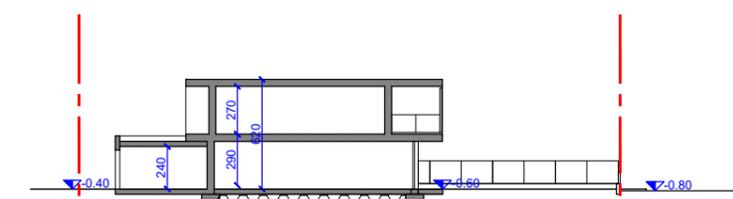


SEZIONE LONGITUDINALE VILLA 2

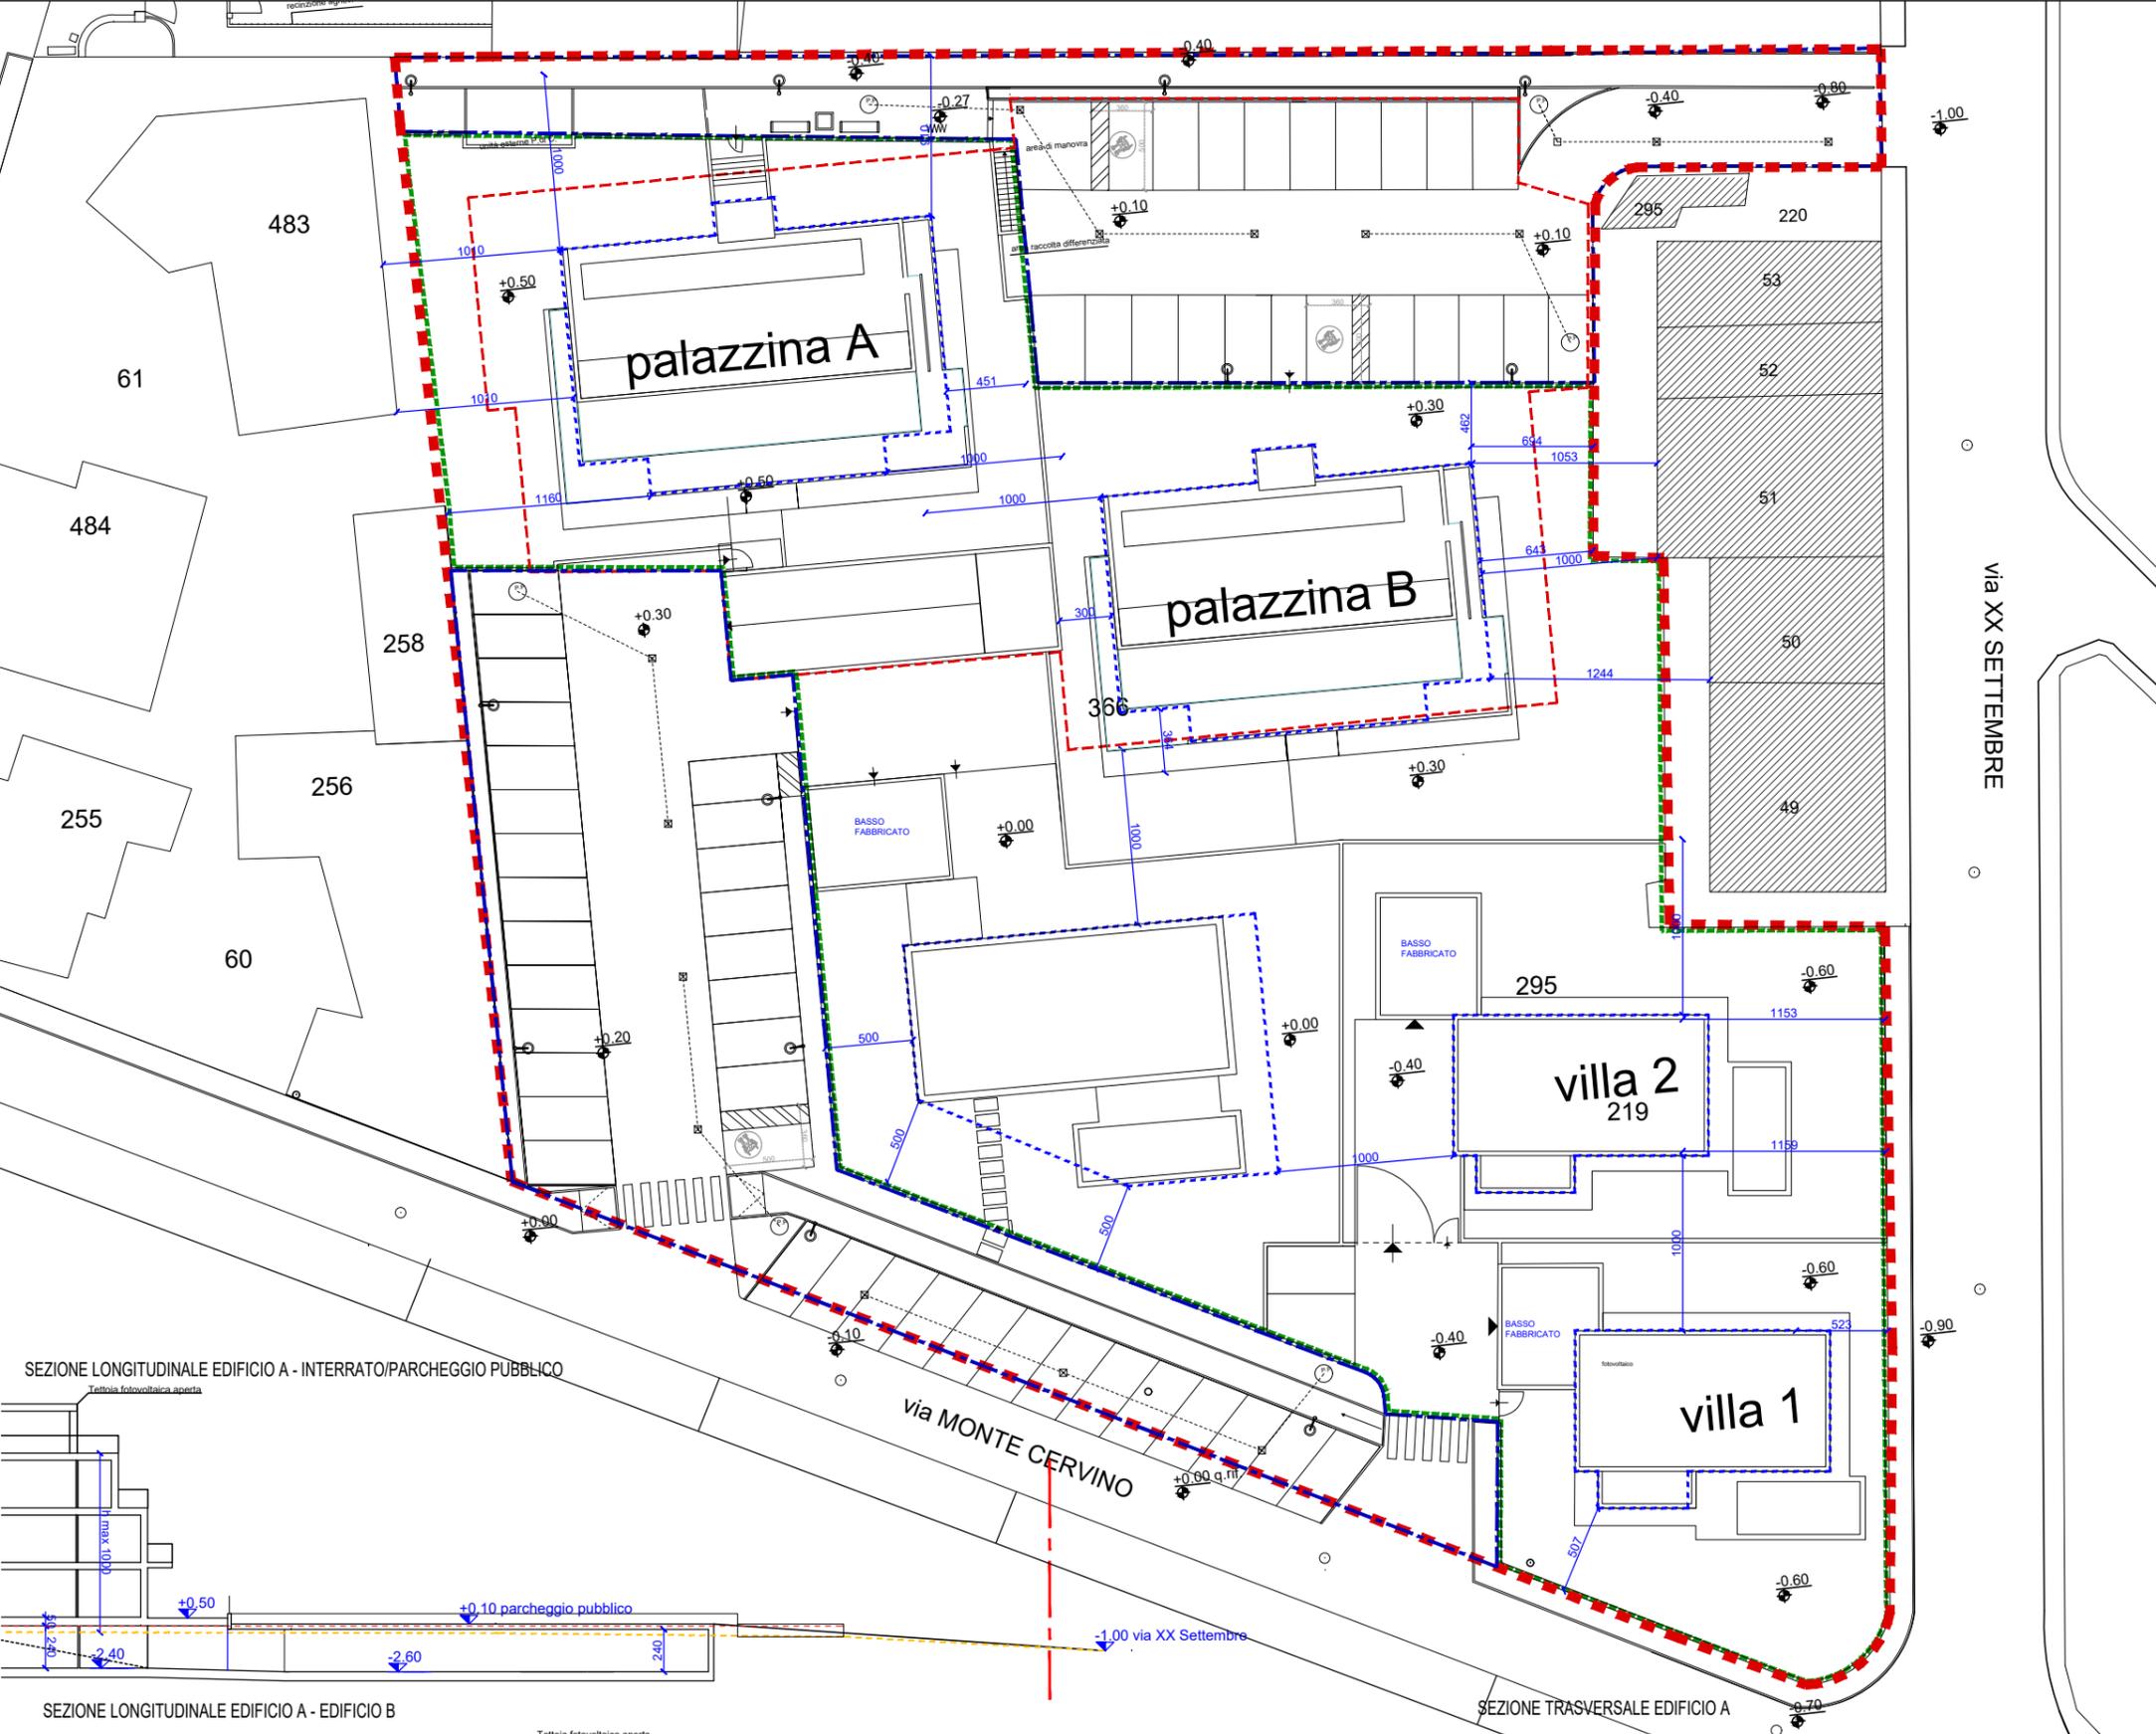

SEZIONE LONGITUDINALE EDIFICIO A - INTERRATO/PARCHEGGIO PUBBLICO

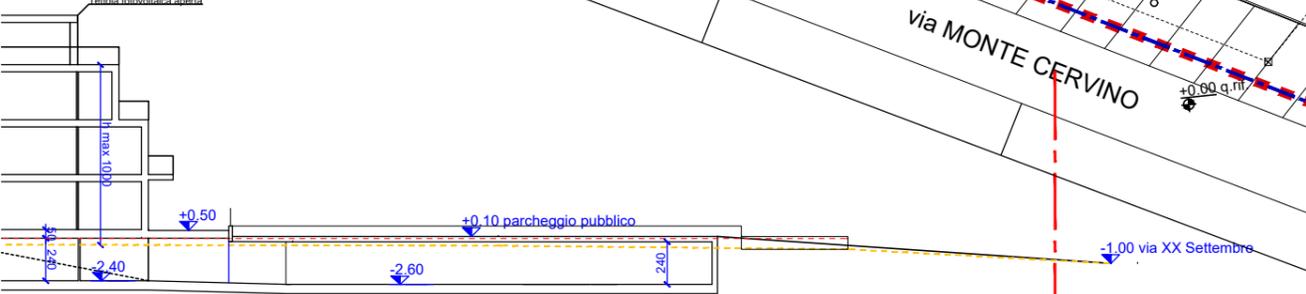

SEZIONE LONGITUDINALE EDIFICIO A - EDIFICIO B

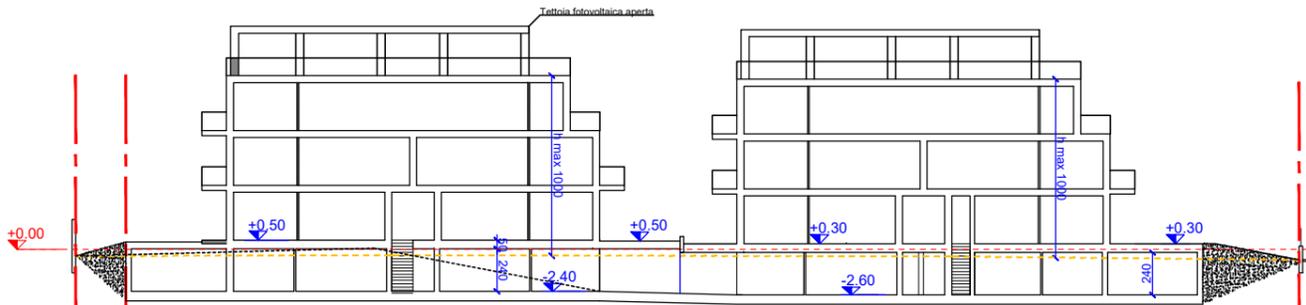

SEZIONE TRASVERSALE EDIFICIO A

