
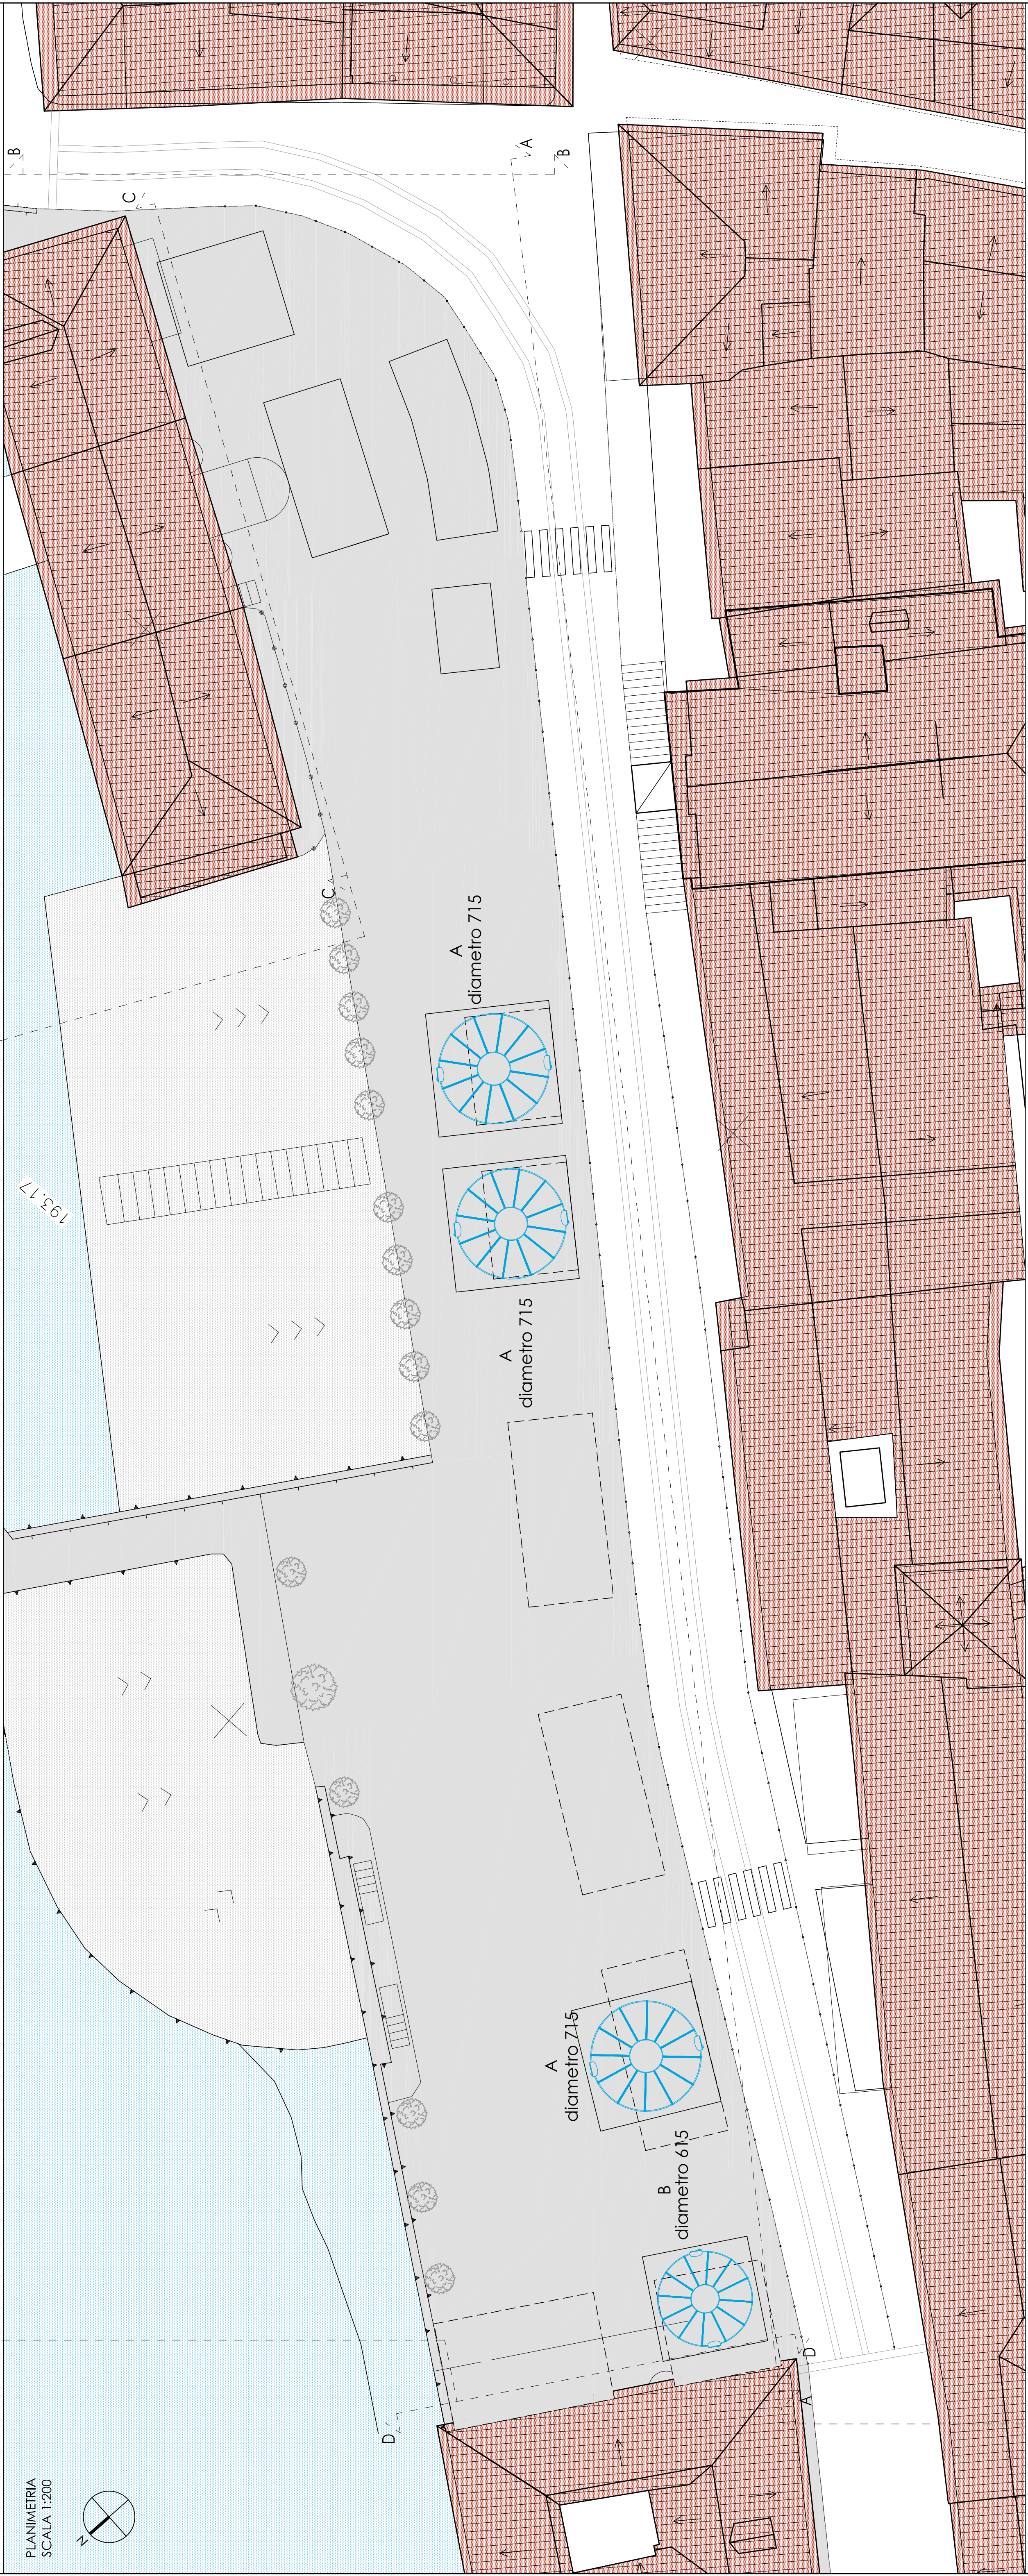
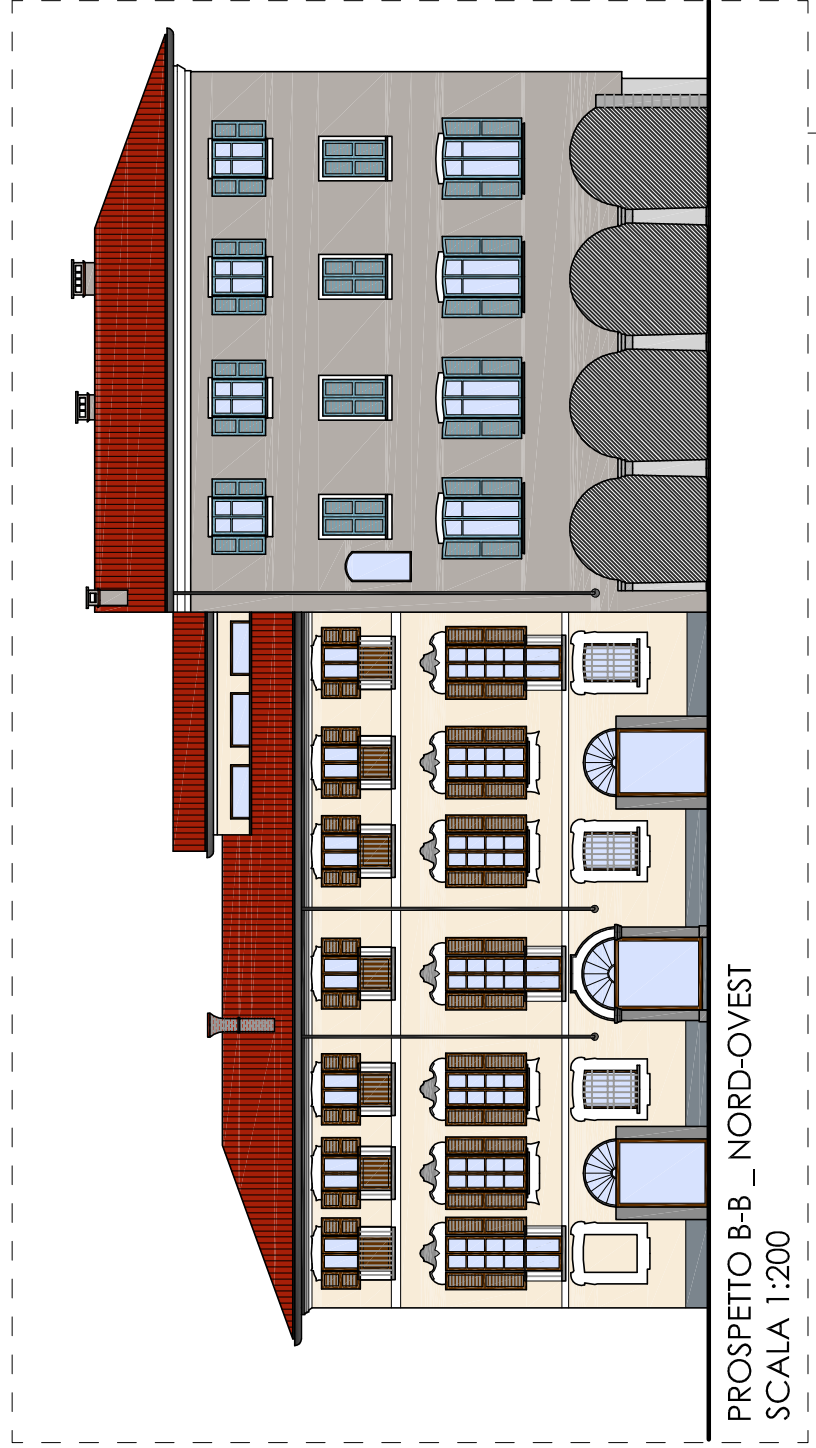
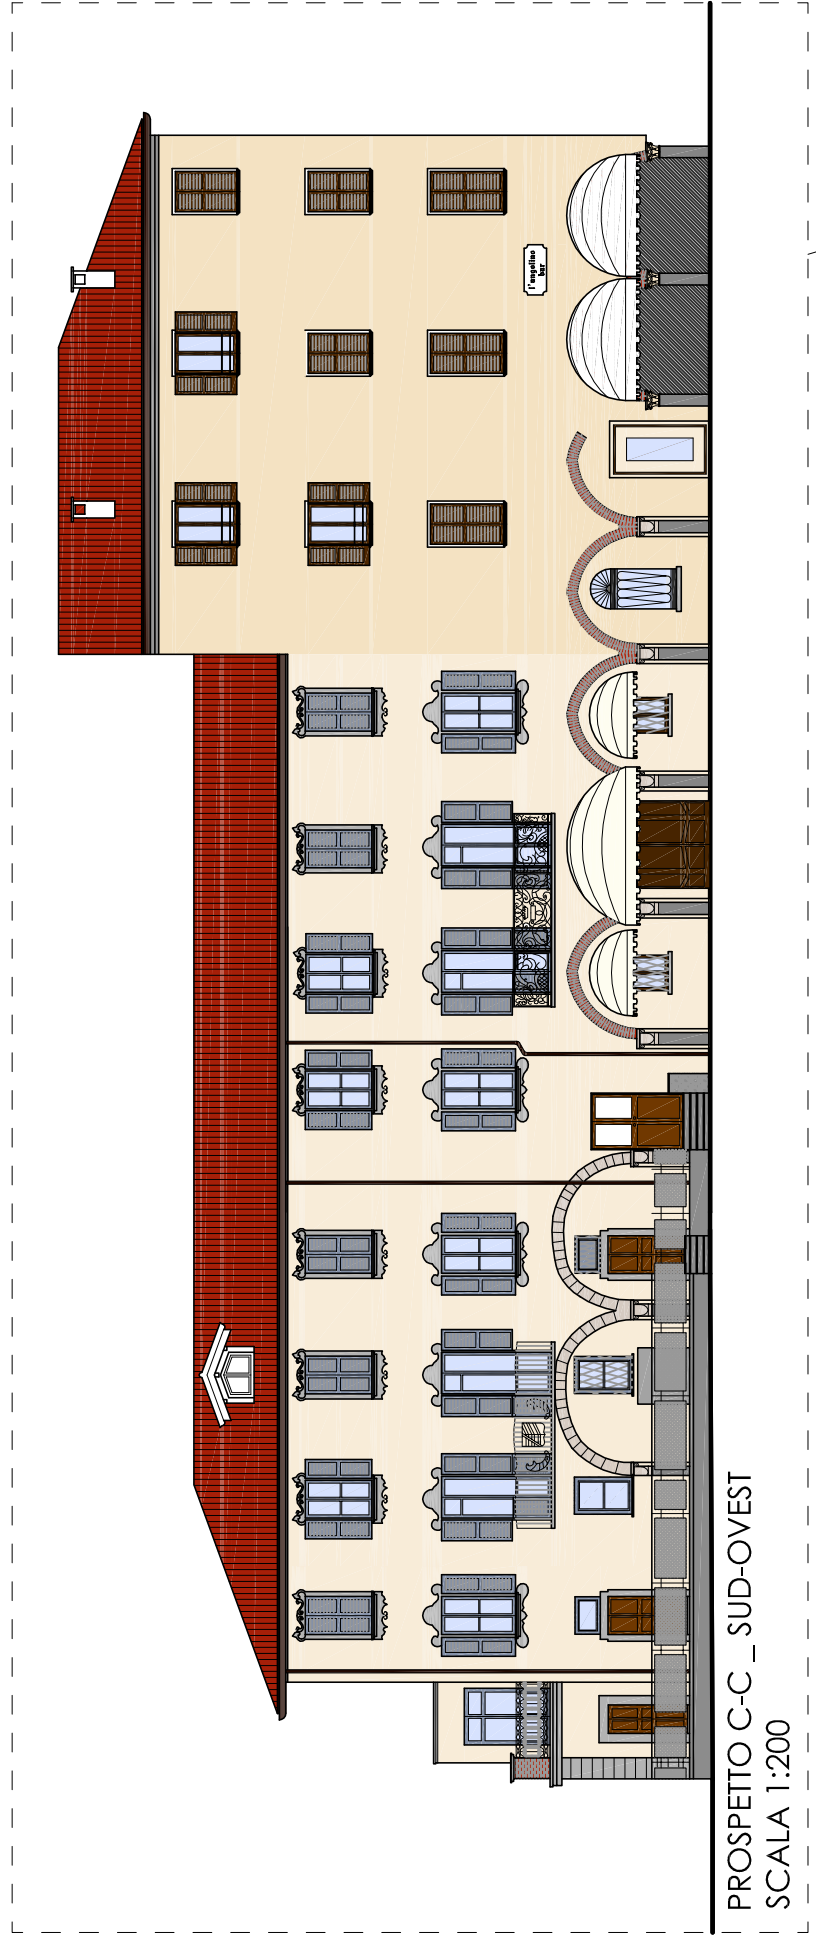
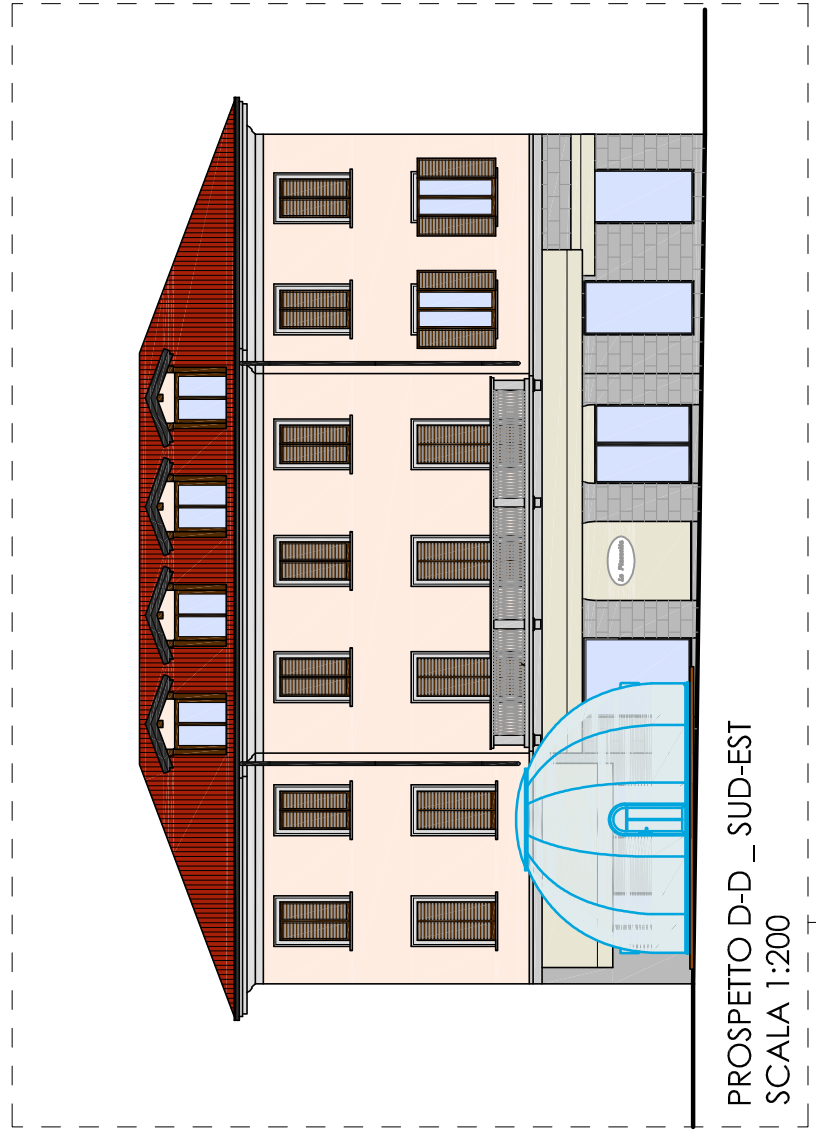


COMUNE DI ARONA

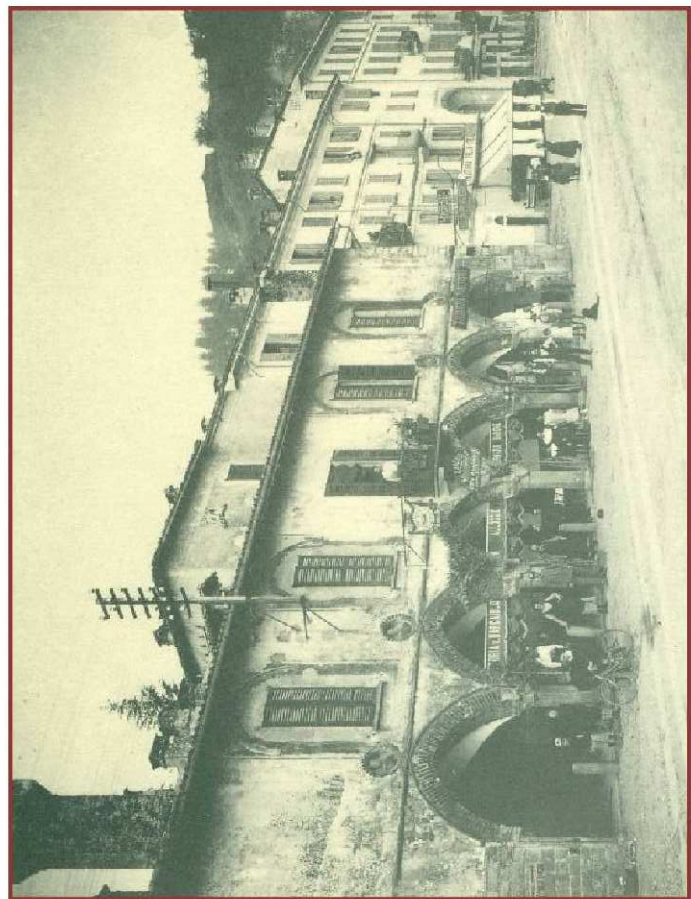

DISCIPLINA DEL COMMERCIO
IN PIAZZA DEL POPOLO
(Art. 52 D. Lgs. 42/2004)

TAVOLA DI PROGETTO
Integrazione luglio 2025

PROGETTISTI
Arch. Alberto Tamplieri
Arch. Giorgio Savola